
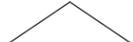


План обмеров квартиры М 1:50

УСЛОВНЫЕ ОБОЗНАЧЕНИЯ:

-  несущие пилоны
-  внешние стены
-  демонтируемые перегородки
-  указатель входа

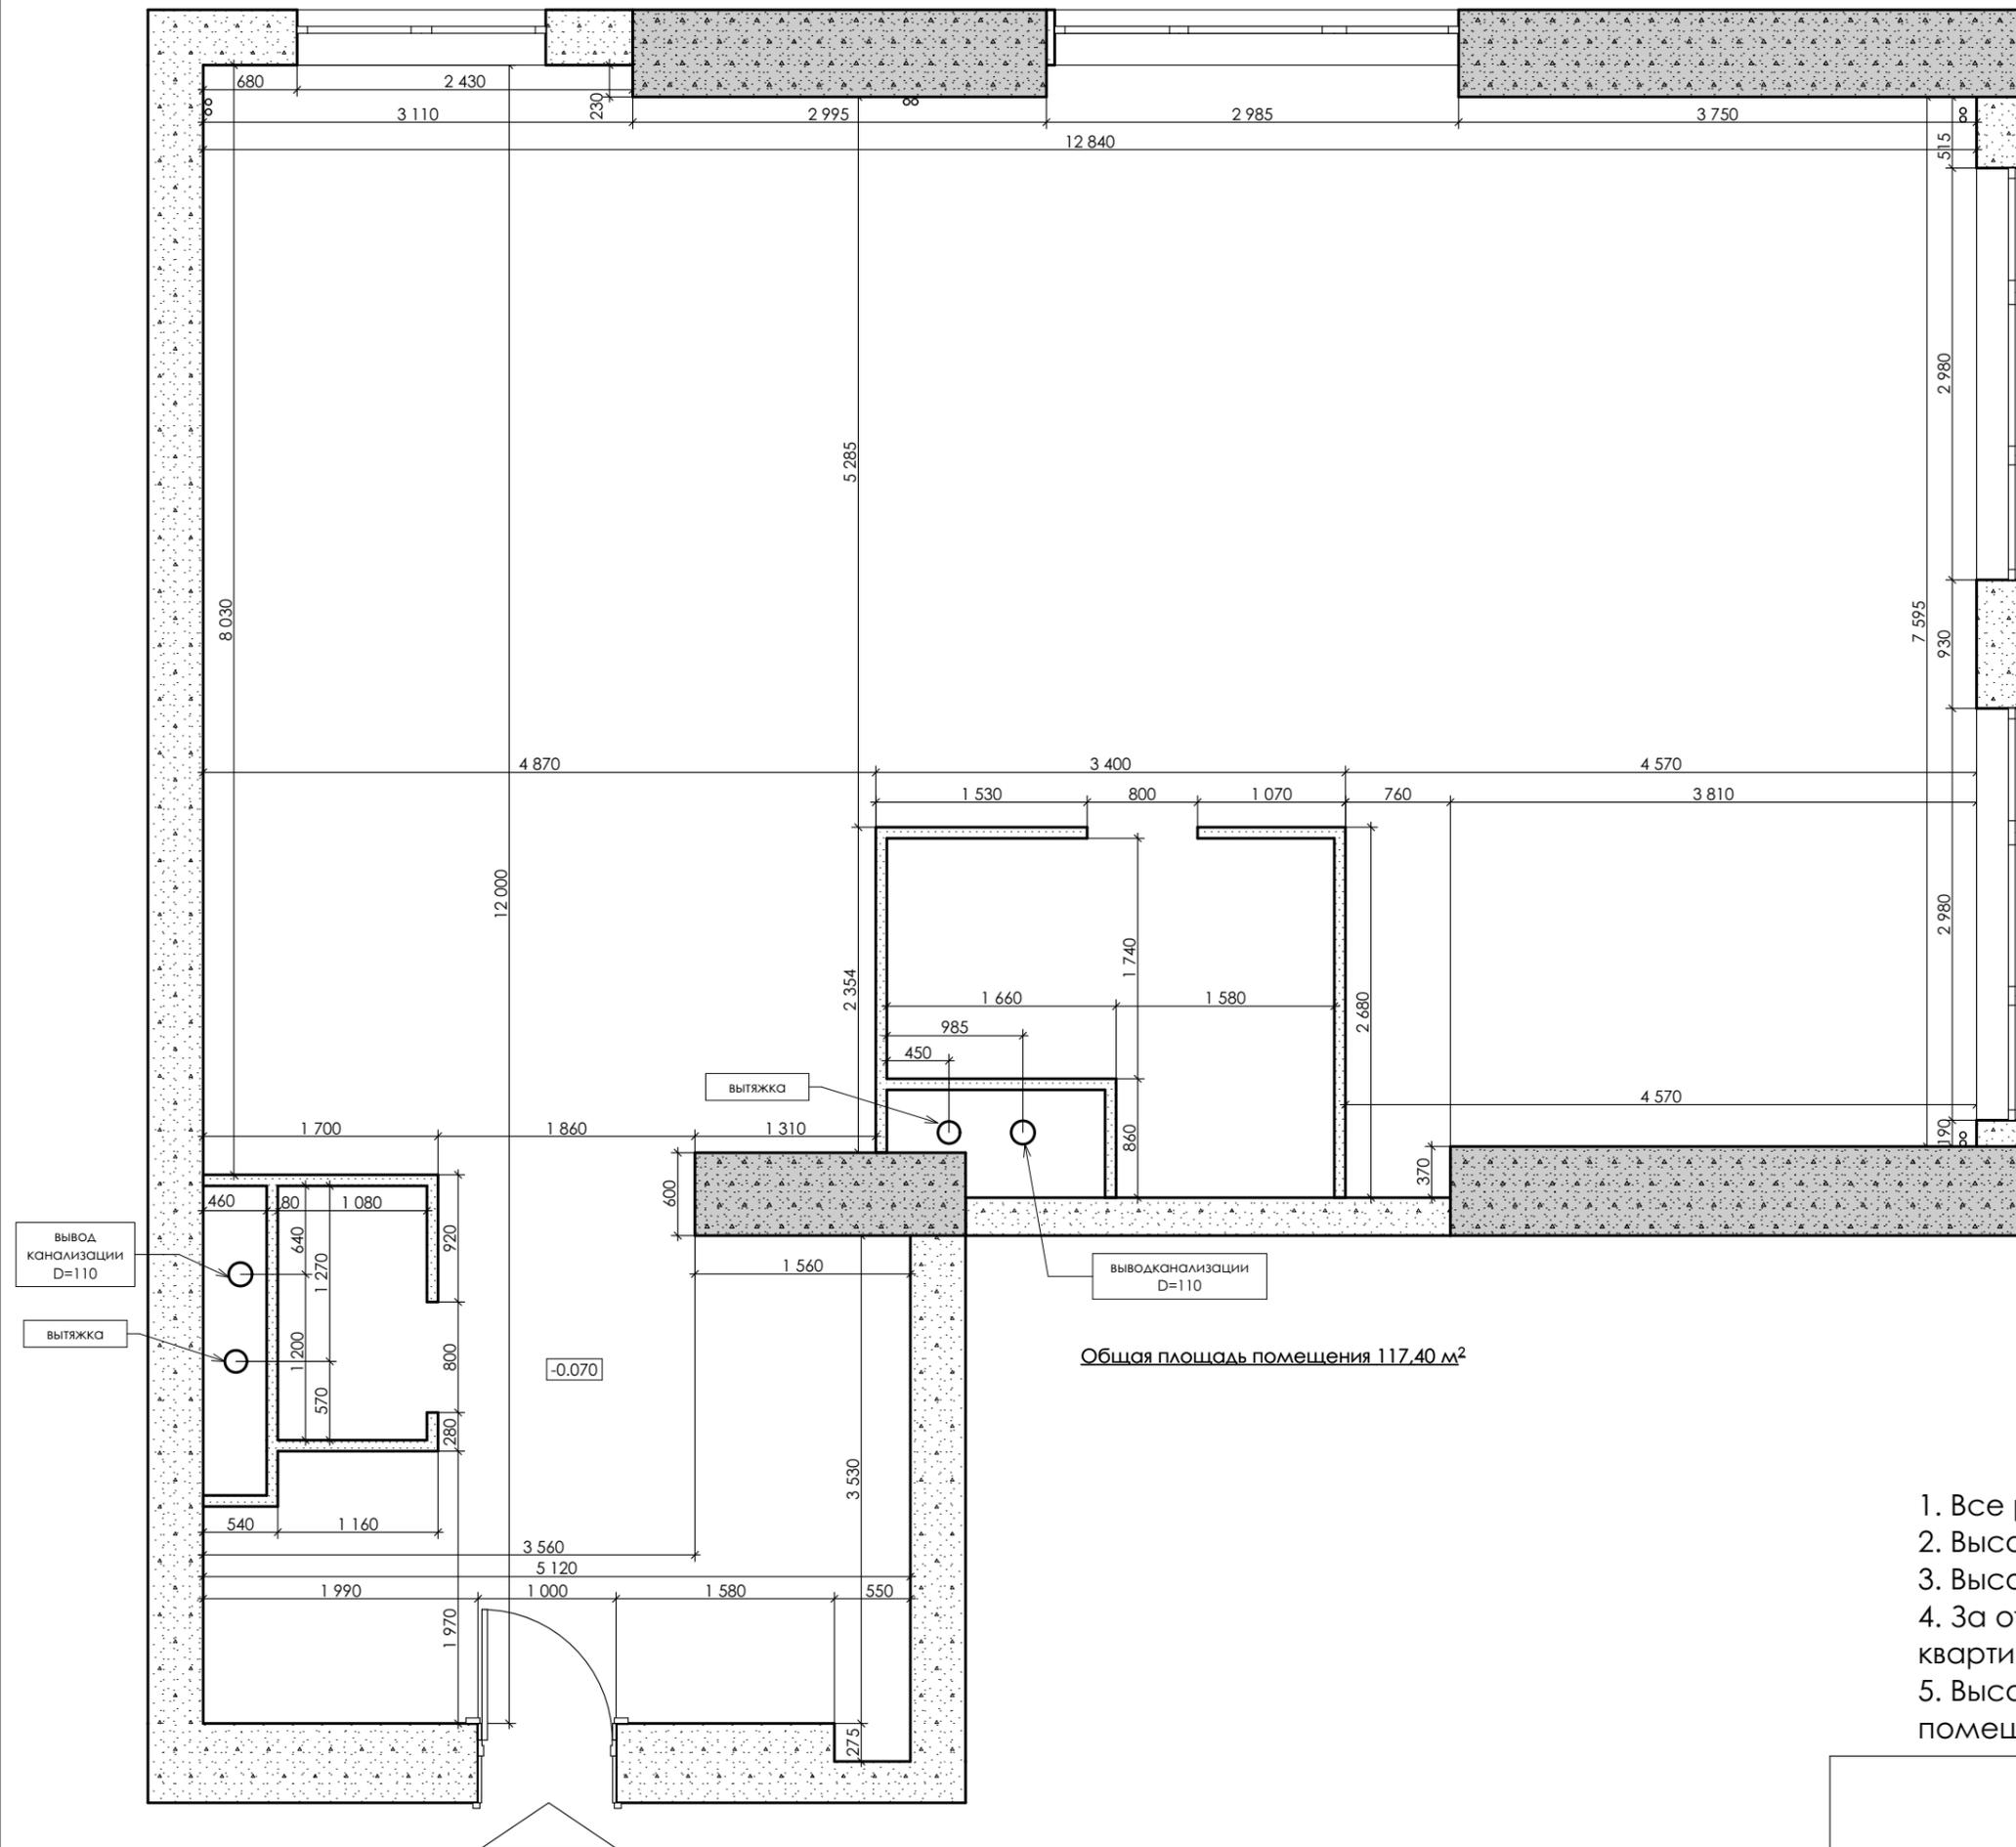

Общая площадь помещения 117.40 м²

ПРИМЕЧАНИЯ:


1. Все размеры даны без учета отделки.
2. Высота подоконников $h=+0.800$ от чистого пола.
3. Высота оконных проемов $h=+2.070$.
4. За отметку 0,000 принята высота чистого пола квартиры.
5. Высота потолка $h=+3.080$ от грязного пола помещения.

План монтажа перегородок квартиры М 1:50

3 см. Детальный чертеж мебели

4 см. Детальный чертеж кабинета

7 см. Детальный чертеж спальни

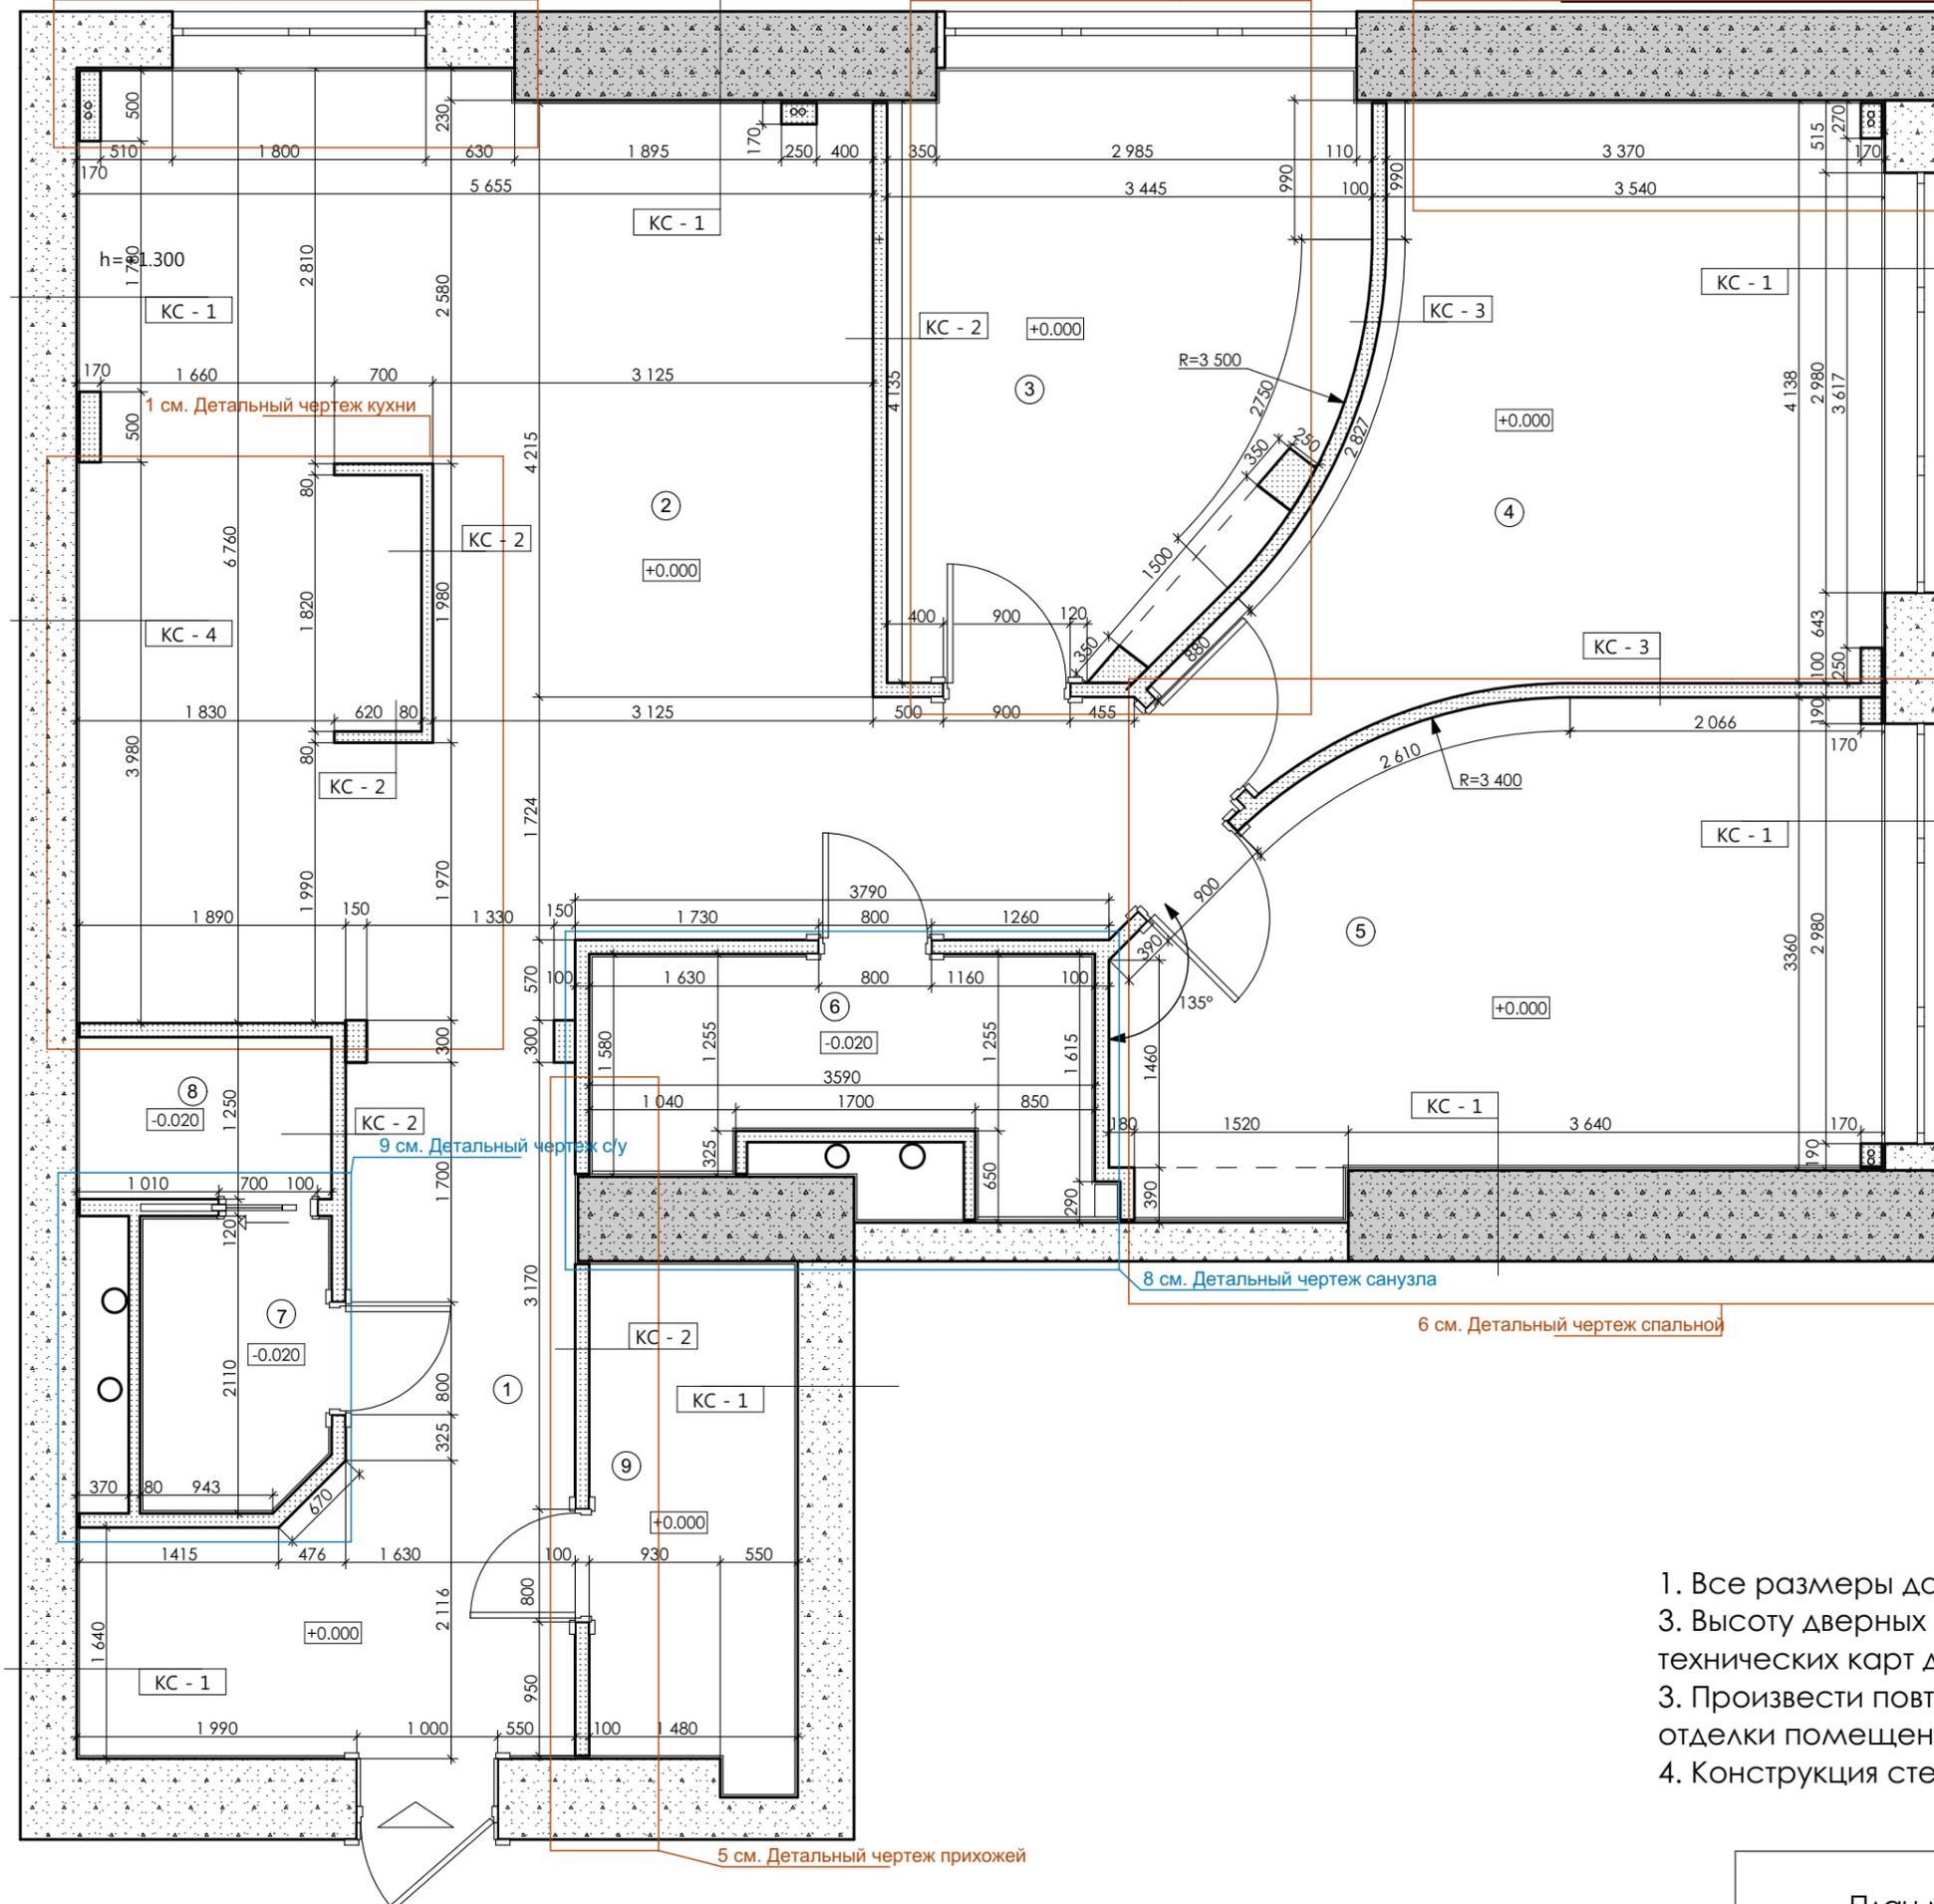

УСЛОВНЫЕ ОБОЗНАЧЕНИЯ:

- несущие пилоны
- внешние стены
- возводимые перегородки из ГКЛ
- указатель входа

Экспликация помещения		
№	Наименование	Площадь
1	прихожая	11,12
2	кухня-гостиная	39,94
3	кабинет	12,98
4	спальня	16,97
5	спальня хозяйская	16,72
6	с/у хозяйский	5,16
7	с/у гостевой	2,65
8	кладовая	2,06
9	гардеробная	5,24
		112,84 м²

За отметку 0,000 принята высота чистого пола квартиры

ПРИМЕЧАНИЯ:

1. Все размеры даны без учета отделки.
3. Высоту дверных проемов уточнить после получения технических карт дверей.
3. Произвести повторный замер перегородок после внутренней отделки помещения.
4. Конструкция стен см. Лист 12.

3 см. Детальный чертеж мебели



2 см. Детальный чертеж гостиной

4 см. Детальный чертеж кабинета

7 см. Детальный чертеж спальни

План квартиры с расстановкой мебели М 1:50

УСЛОВНЫЕ ОБОЗНАЧЕНИЯ:

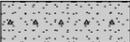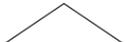-  несущие пилоны
-  внешние стены
-  возводимые перегородки из ГКЛ
-  указатель входа


Экспликация помещения

№	Наименование	Площадь
1	прихожая	11,12
2	кухня-гостиная	39,94
3	кабинет	12,98
4	спальня	16,97
5	спальня хозяйская	16,72
6	с/у хозяйский	5,16
7	с/у гостевой	2,65
8	кладовая	2,06
9	гардеробная	5,24
		112,84 м²


За отметку 0,000 принята высота чистого пола квартиры

ПРИМЕЧАНИЯ:



1. Все размеры даны с учетом отделки.
2. Произвести повторный замер перегородок после внутренней отделки помещения.
3. При заказе мебели согласовать габаритные размеры с замерщиком.
4. Фасады и фурнитуру согласовать с заказчиком.

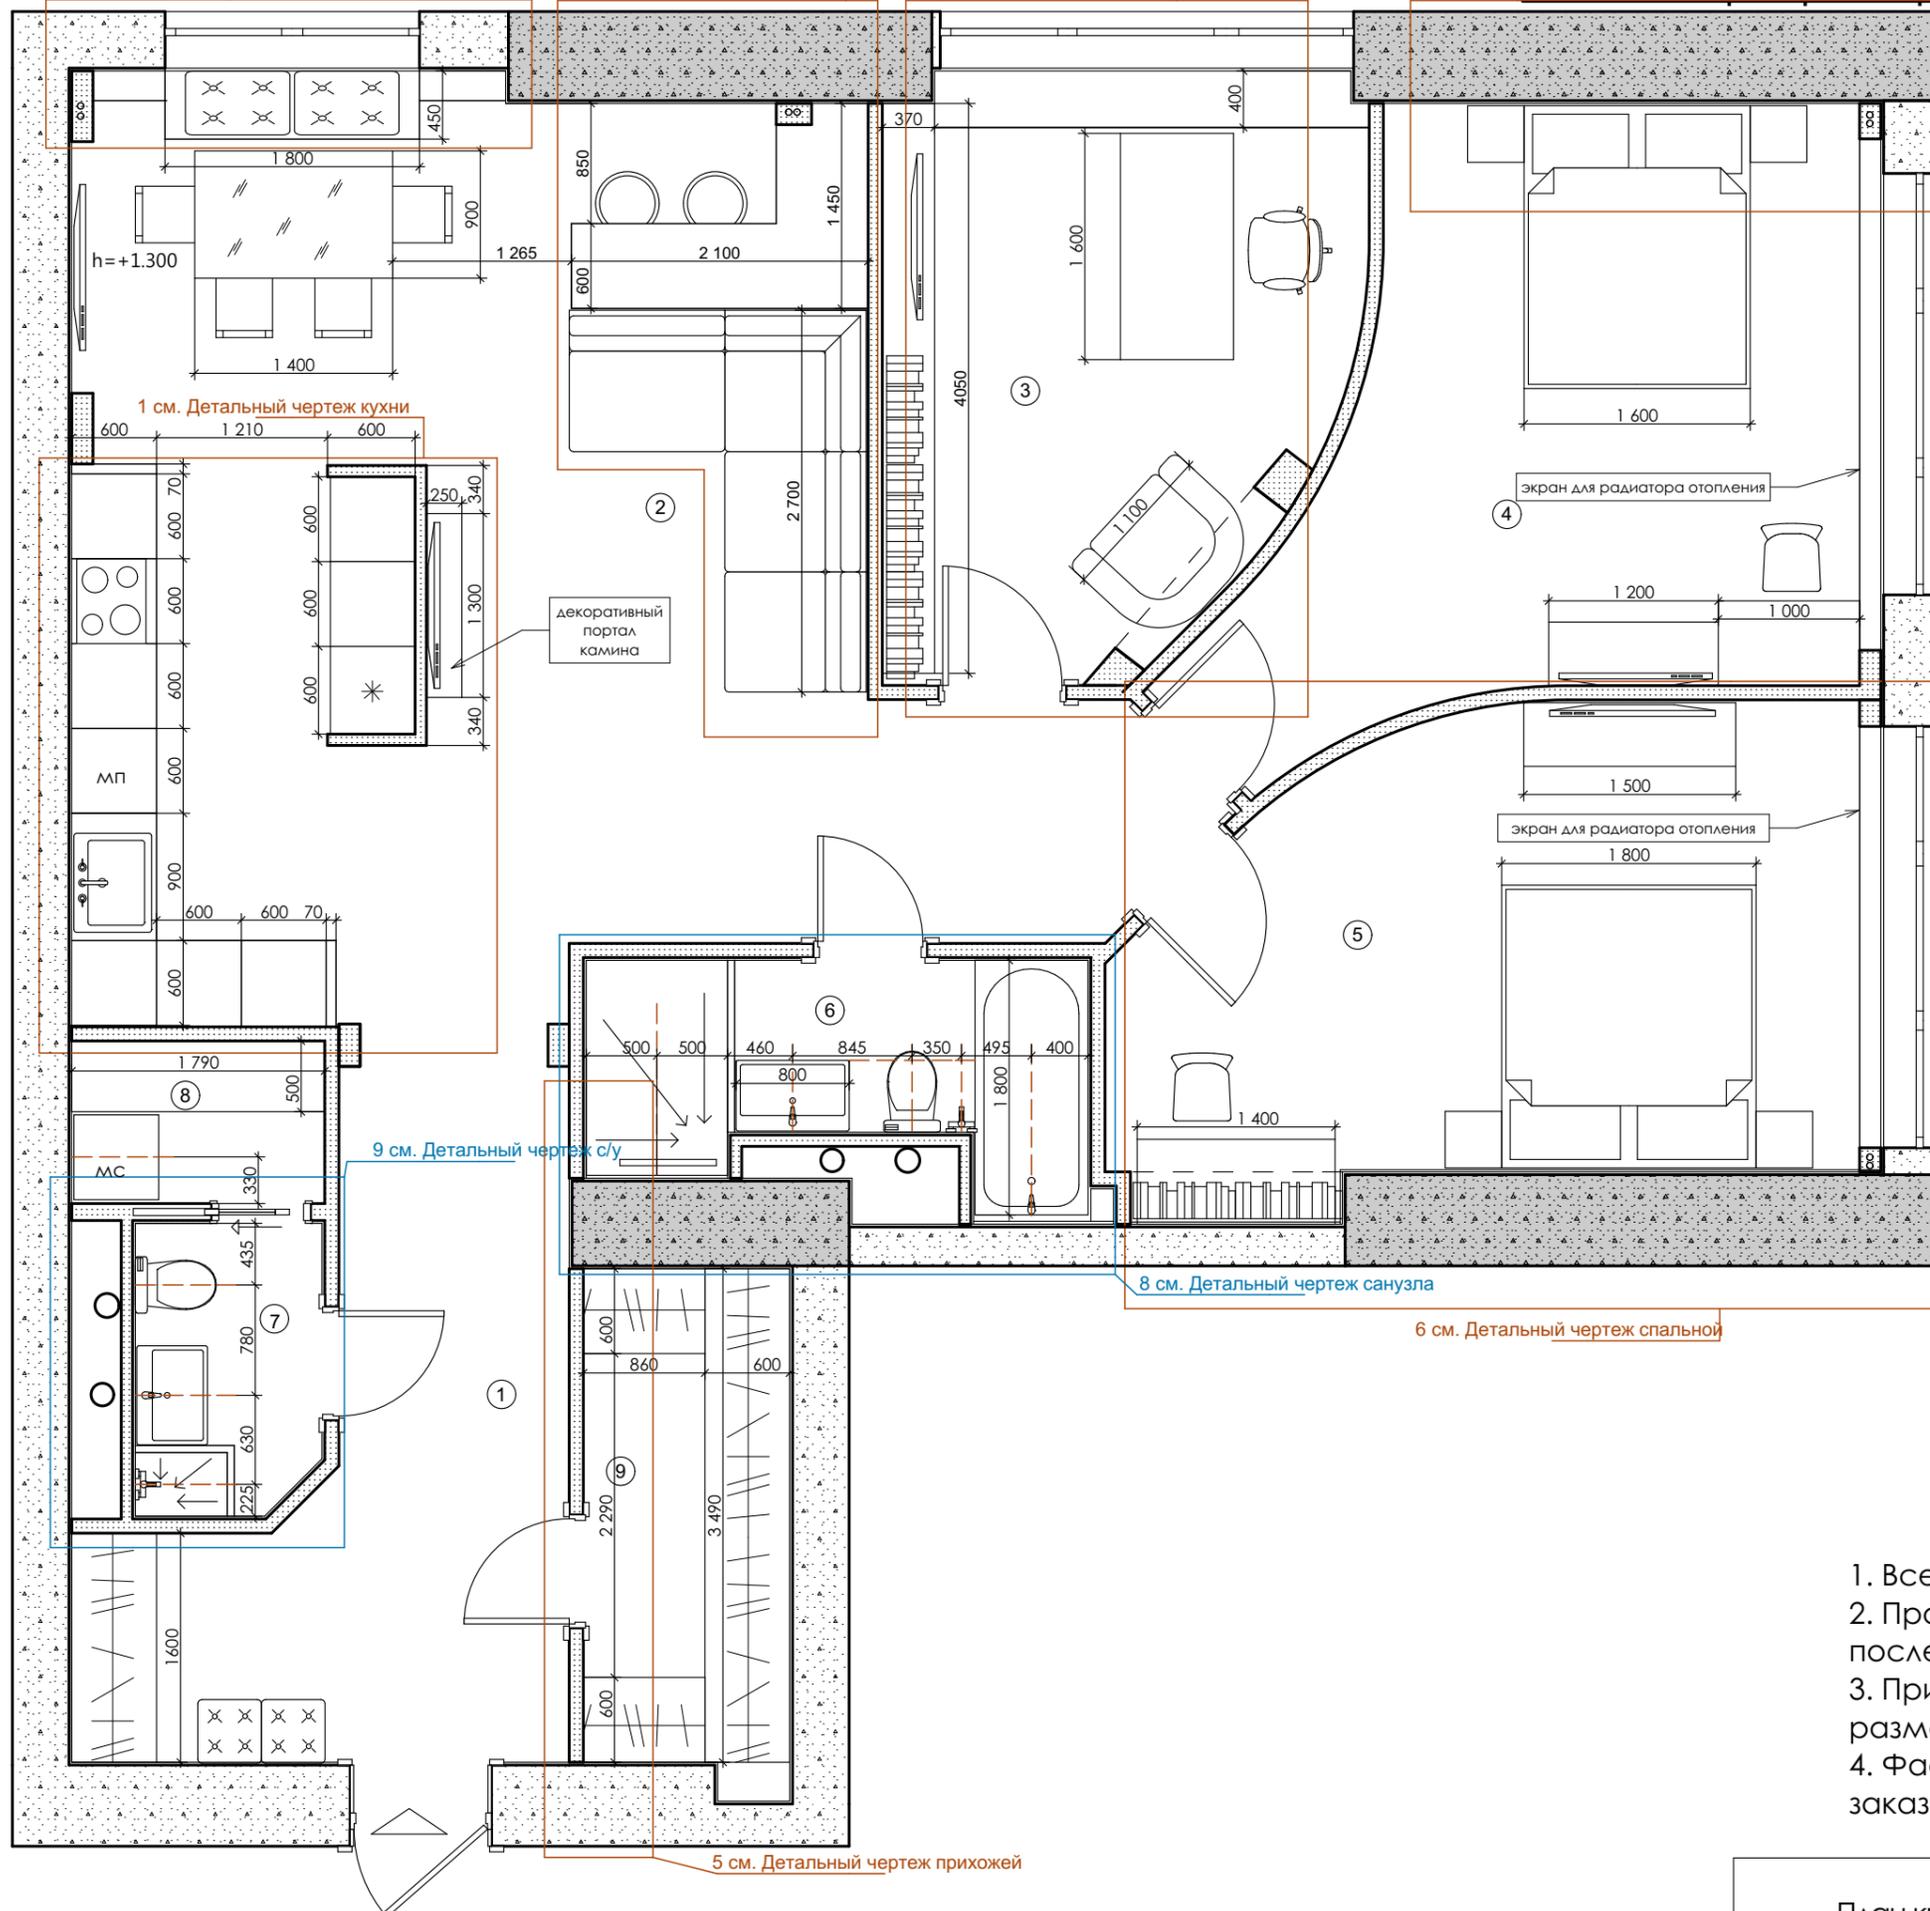





План пола квартиры М 1:50

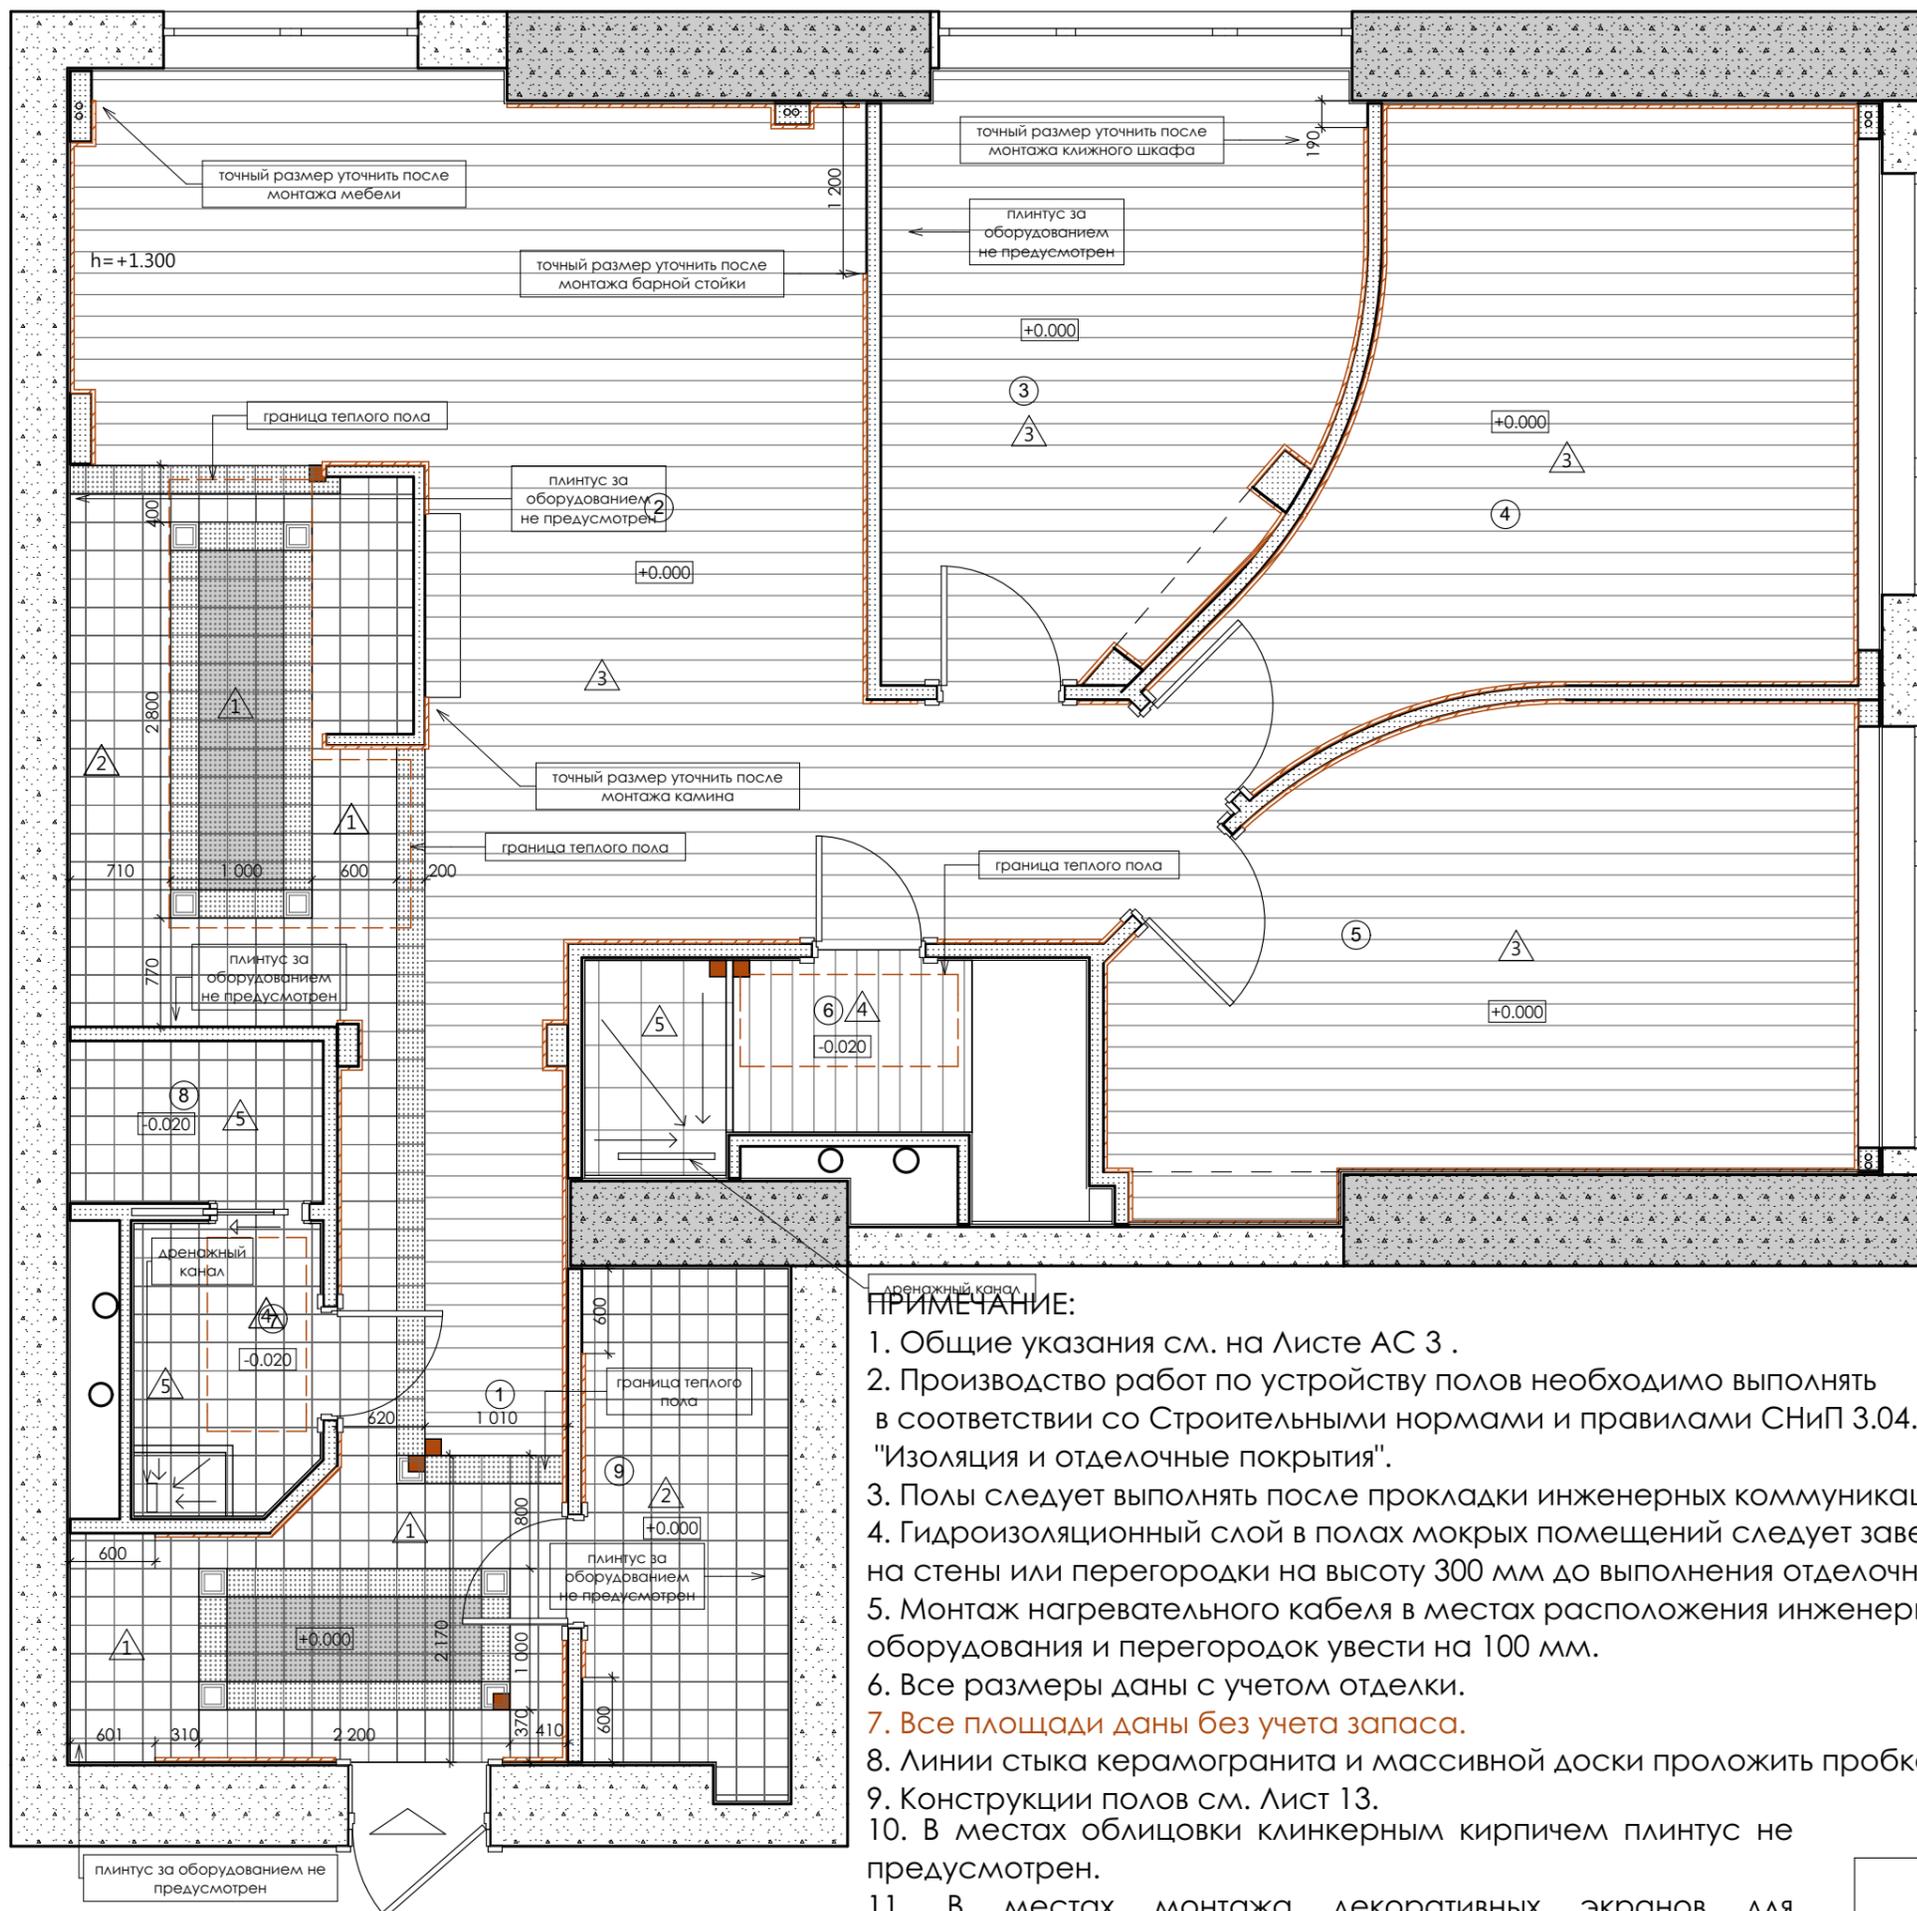

УСЛОВНЫЕ ОБОЗНАЧЕНИЯ:

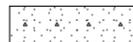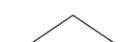-  несущие пилоны
-  внешние стены
-  возводимые перегородки из ГКЛ
-  указатель входа

Экспликация помещения		
№	Наименование	Площадь
1	прихожая	11,12
2	кухня-гостиная	39,94
3	кабинет	12,98
4	спальня	16,97
5	спальня хозяйская	16,72
6	с/у хозяйский	5,16
7	с/у гостевой	2,65
8	кладовая	2,06
9	гардеробная	5,24
		112,84 м²

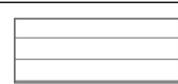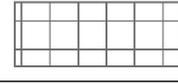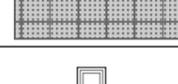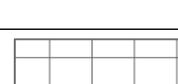
СПЕЦИФИКАЦИЯ НАПОЛЬНЫХ ПОКРЫТИЙ		
обозначение	наименование	кол-во
	массивная доска	79,05
	плитка 20872_Capric eTaure 20 x 20 см	21,95
	плитка 20936_Border Loire 20 x 20 см	3,80
	плитка 20933_Libert yTaure 20 x 20 см	2,55
	плитка 20937_Corner Loire 20 x 20 см	9 шт
	керамогранит цвет белый	1,70
	керамогранит под дерево	2,10

УСЛОВНЫЕ ОБОЗНАЧЕНИЯ:

	плитус	66,5 п.м.
	точка начала раскладки	

ПРИМЕЧАНИЕ:

1. Общие указания см. на Листе АС 3.
2. Производство работ по устройству полов необходимо выполнять в соответствии со Строительными нормами и правилами СНиП 3.04.01-87 "Изоляция и отделочные покрытия".
3. Полы следует выполнять после прокладки инженерных коммуникаций.
4. Гидроизоляционный слой в полах мокрых помещений следует завести на стены или перегородки на высоту 300 мм до выполнения отделочных работ.
5. Монтаж нагревательного кабеля в местах расположения инженерного оборудования и перегородок увести на 100 мм.
6. Все размеры даны с учетом отделки.
7. Все площади даны без учета запаса.
8. Линии стыка керамогранита и массивной доски проложить пробкой.
9. Конструкции полов см. Лист 13.
10. В местах облицовки клинкерным кирпичем плитус не предусмотрен.
11. В местах монтажа декоративных экранов для радиаторов отопления плитус не предусмотрен.

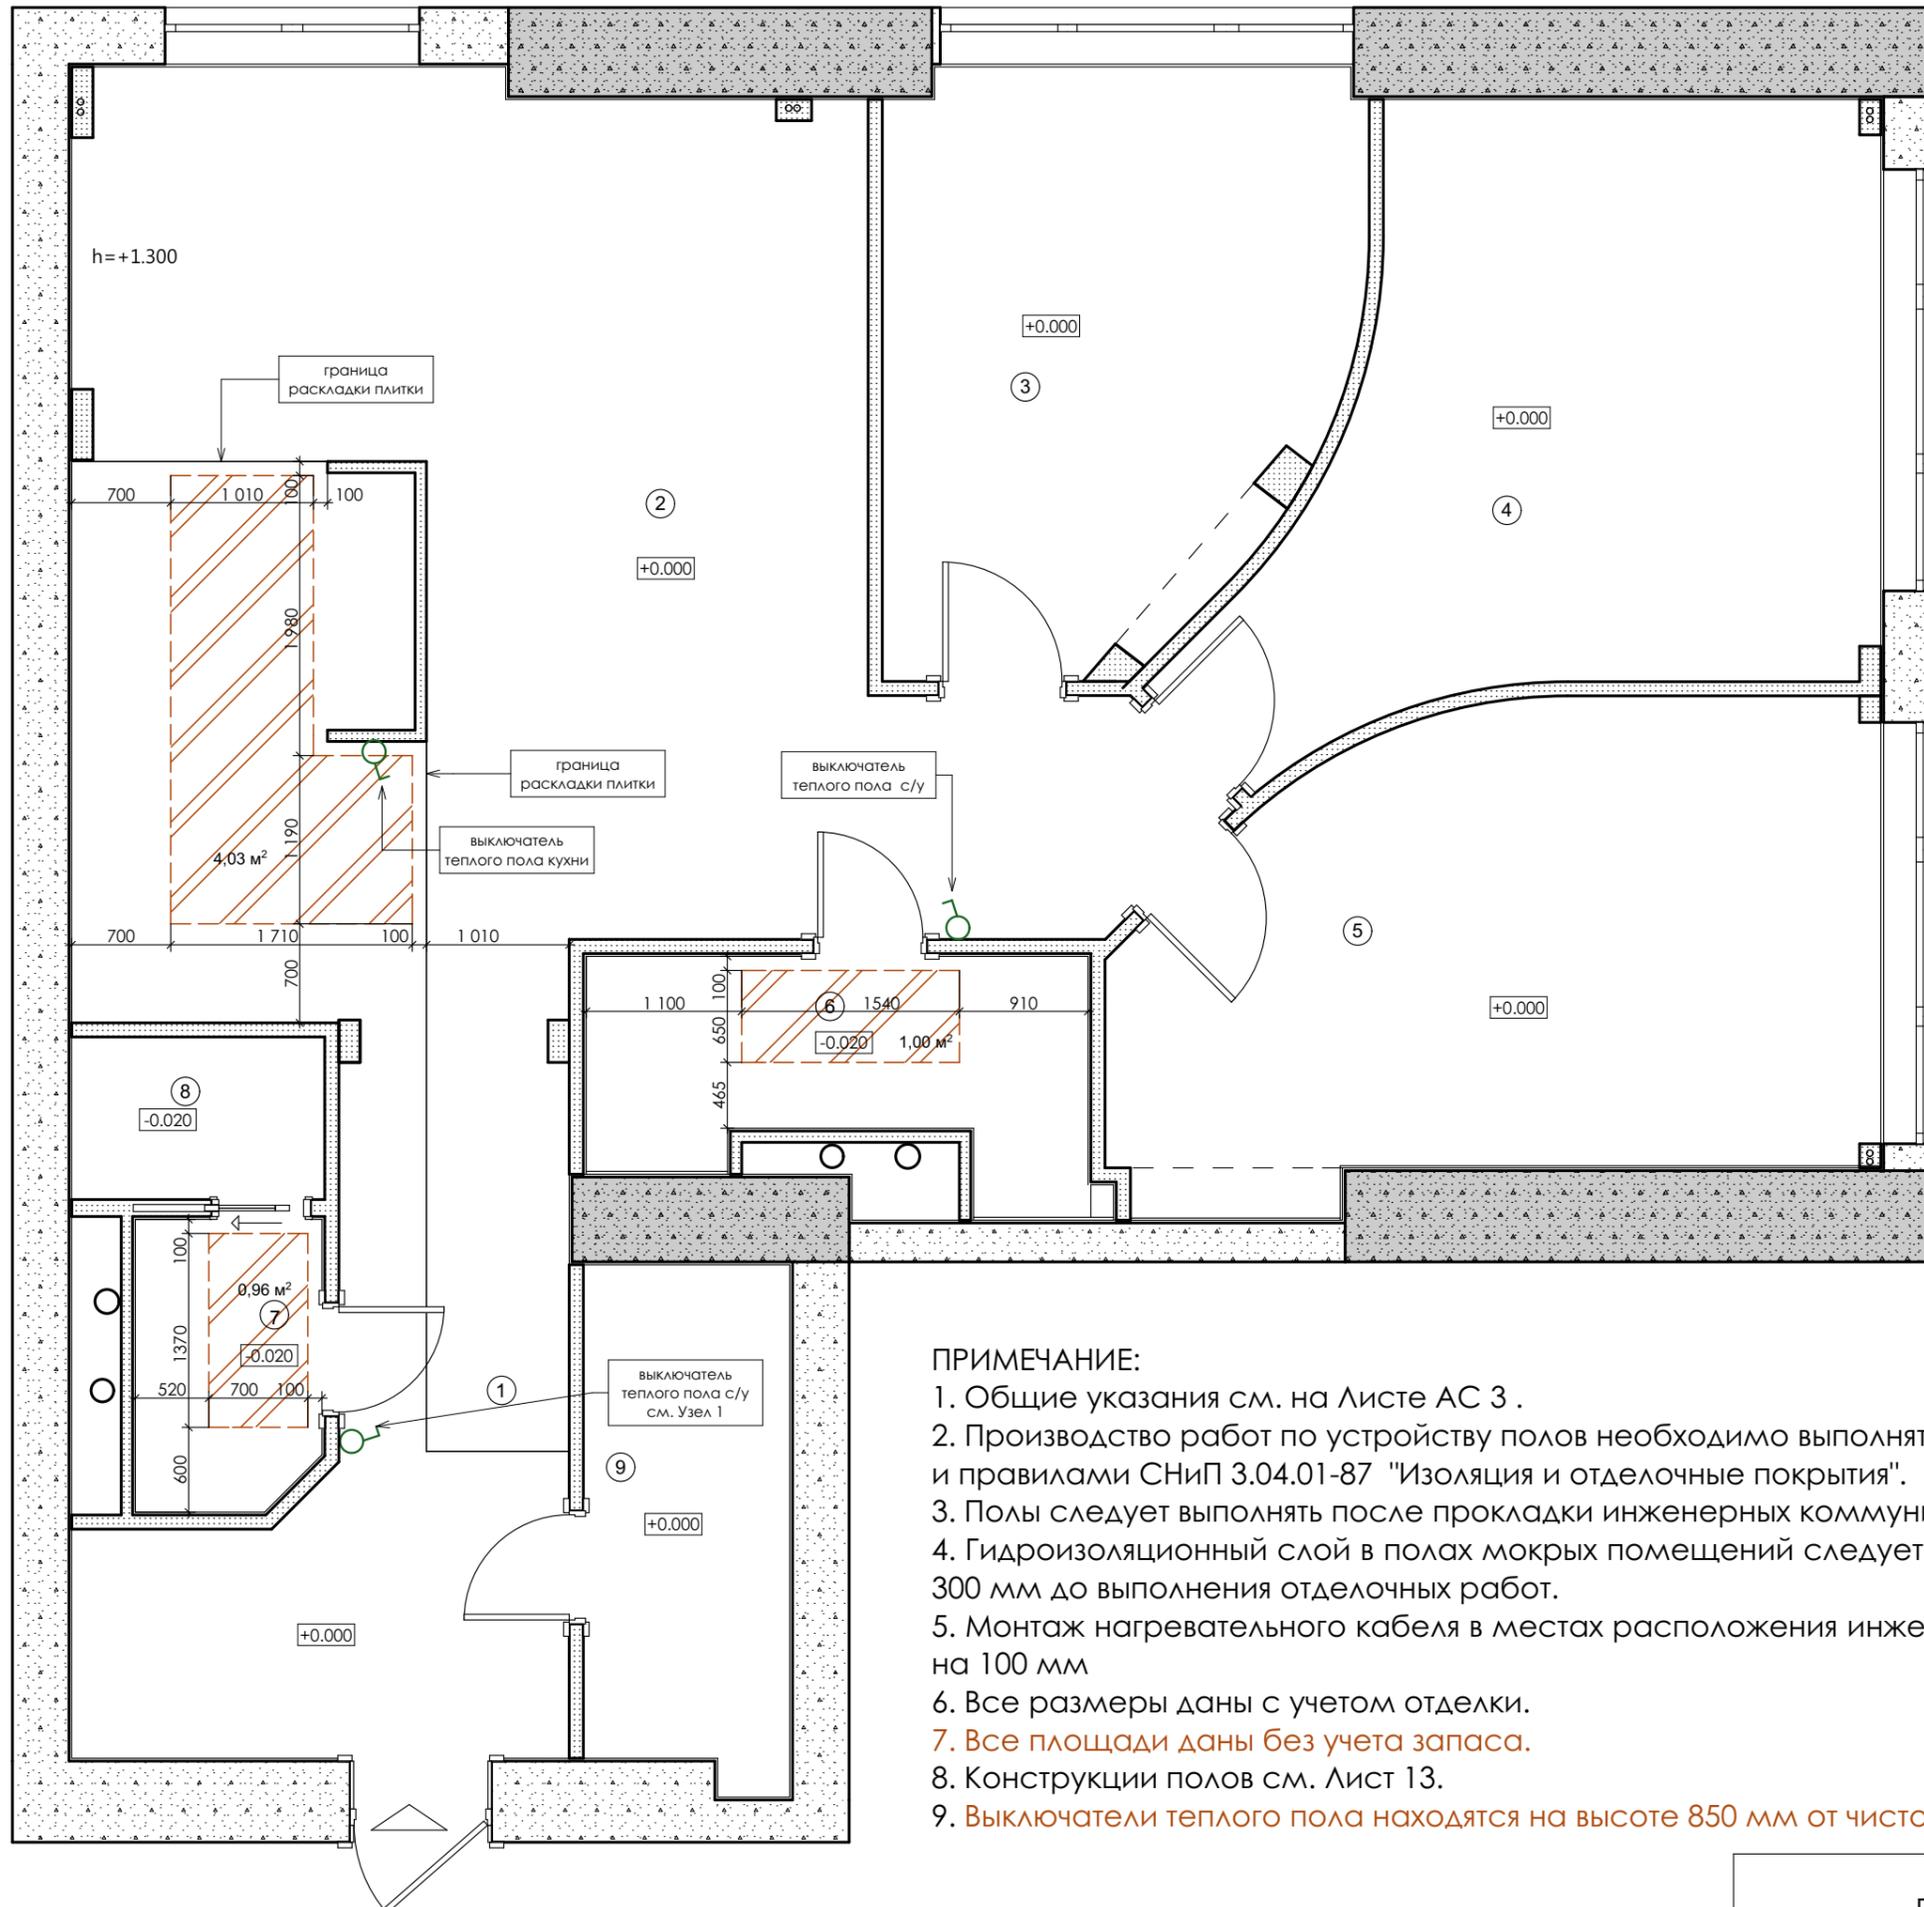


УСЛОВНЫЕ ОБОЗНАЧЕНИЯ:

- несущие пилоны
- внешние стены
- возводимые перегородки из ГКЛ
- указатель входа
- теплый пол - 6 кв.м.
- выключатель теплого пола


Экспликация помещения		
№	Наименование	Площадь
1	прихожая	11,12
2	кухня-гостиная	39,94
3	кабинет	12,98
4	спальня	16,97
5	спальня хозяйская	16,72
6	с/у хозяйский	5,16
7	с/у гостевой	2,65
8	кладовая	2,06
9	гардеробная	5,24
		112,84 м²

① Узел размещения выключателей и коммутации светильников


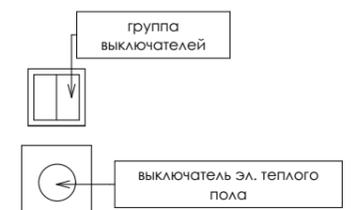


ПРИМЕЧАНИЕ:

1. Общие указания см. на Листе АС 3 .
2. Производство работ по устройству полов необходимо выполнять в соответствии со Строительными нормами и правилами СНиП 3.04.01-87 "Изоляция и отделочные покрытия".
3. Полы следует выполнять после прокладки инженерных коммуникаций.
4. Гидроизоляционный слой в полах мокрых помещений следует завести на стены или перегородки на высоту 300 мм до выполнения отделочных работ.
5. Монтаж нагревательного кабеля в местах расположения инженерного оборудования и перегородок увести на 100 мм
6. Все размеры даны с учетом отделки.
7. Все площади даны без учета запаса.
8. Конструкции полов см. Лист 13.
9. Выключатели теплого пола находятся на высоте 850 мм от чистого пола квартиры.

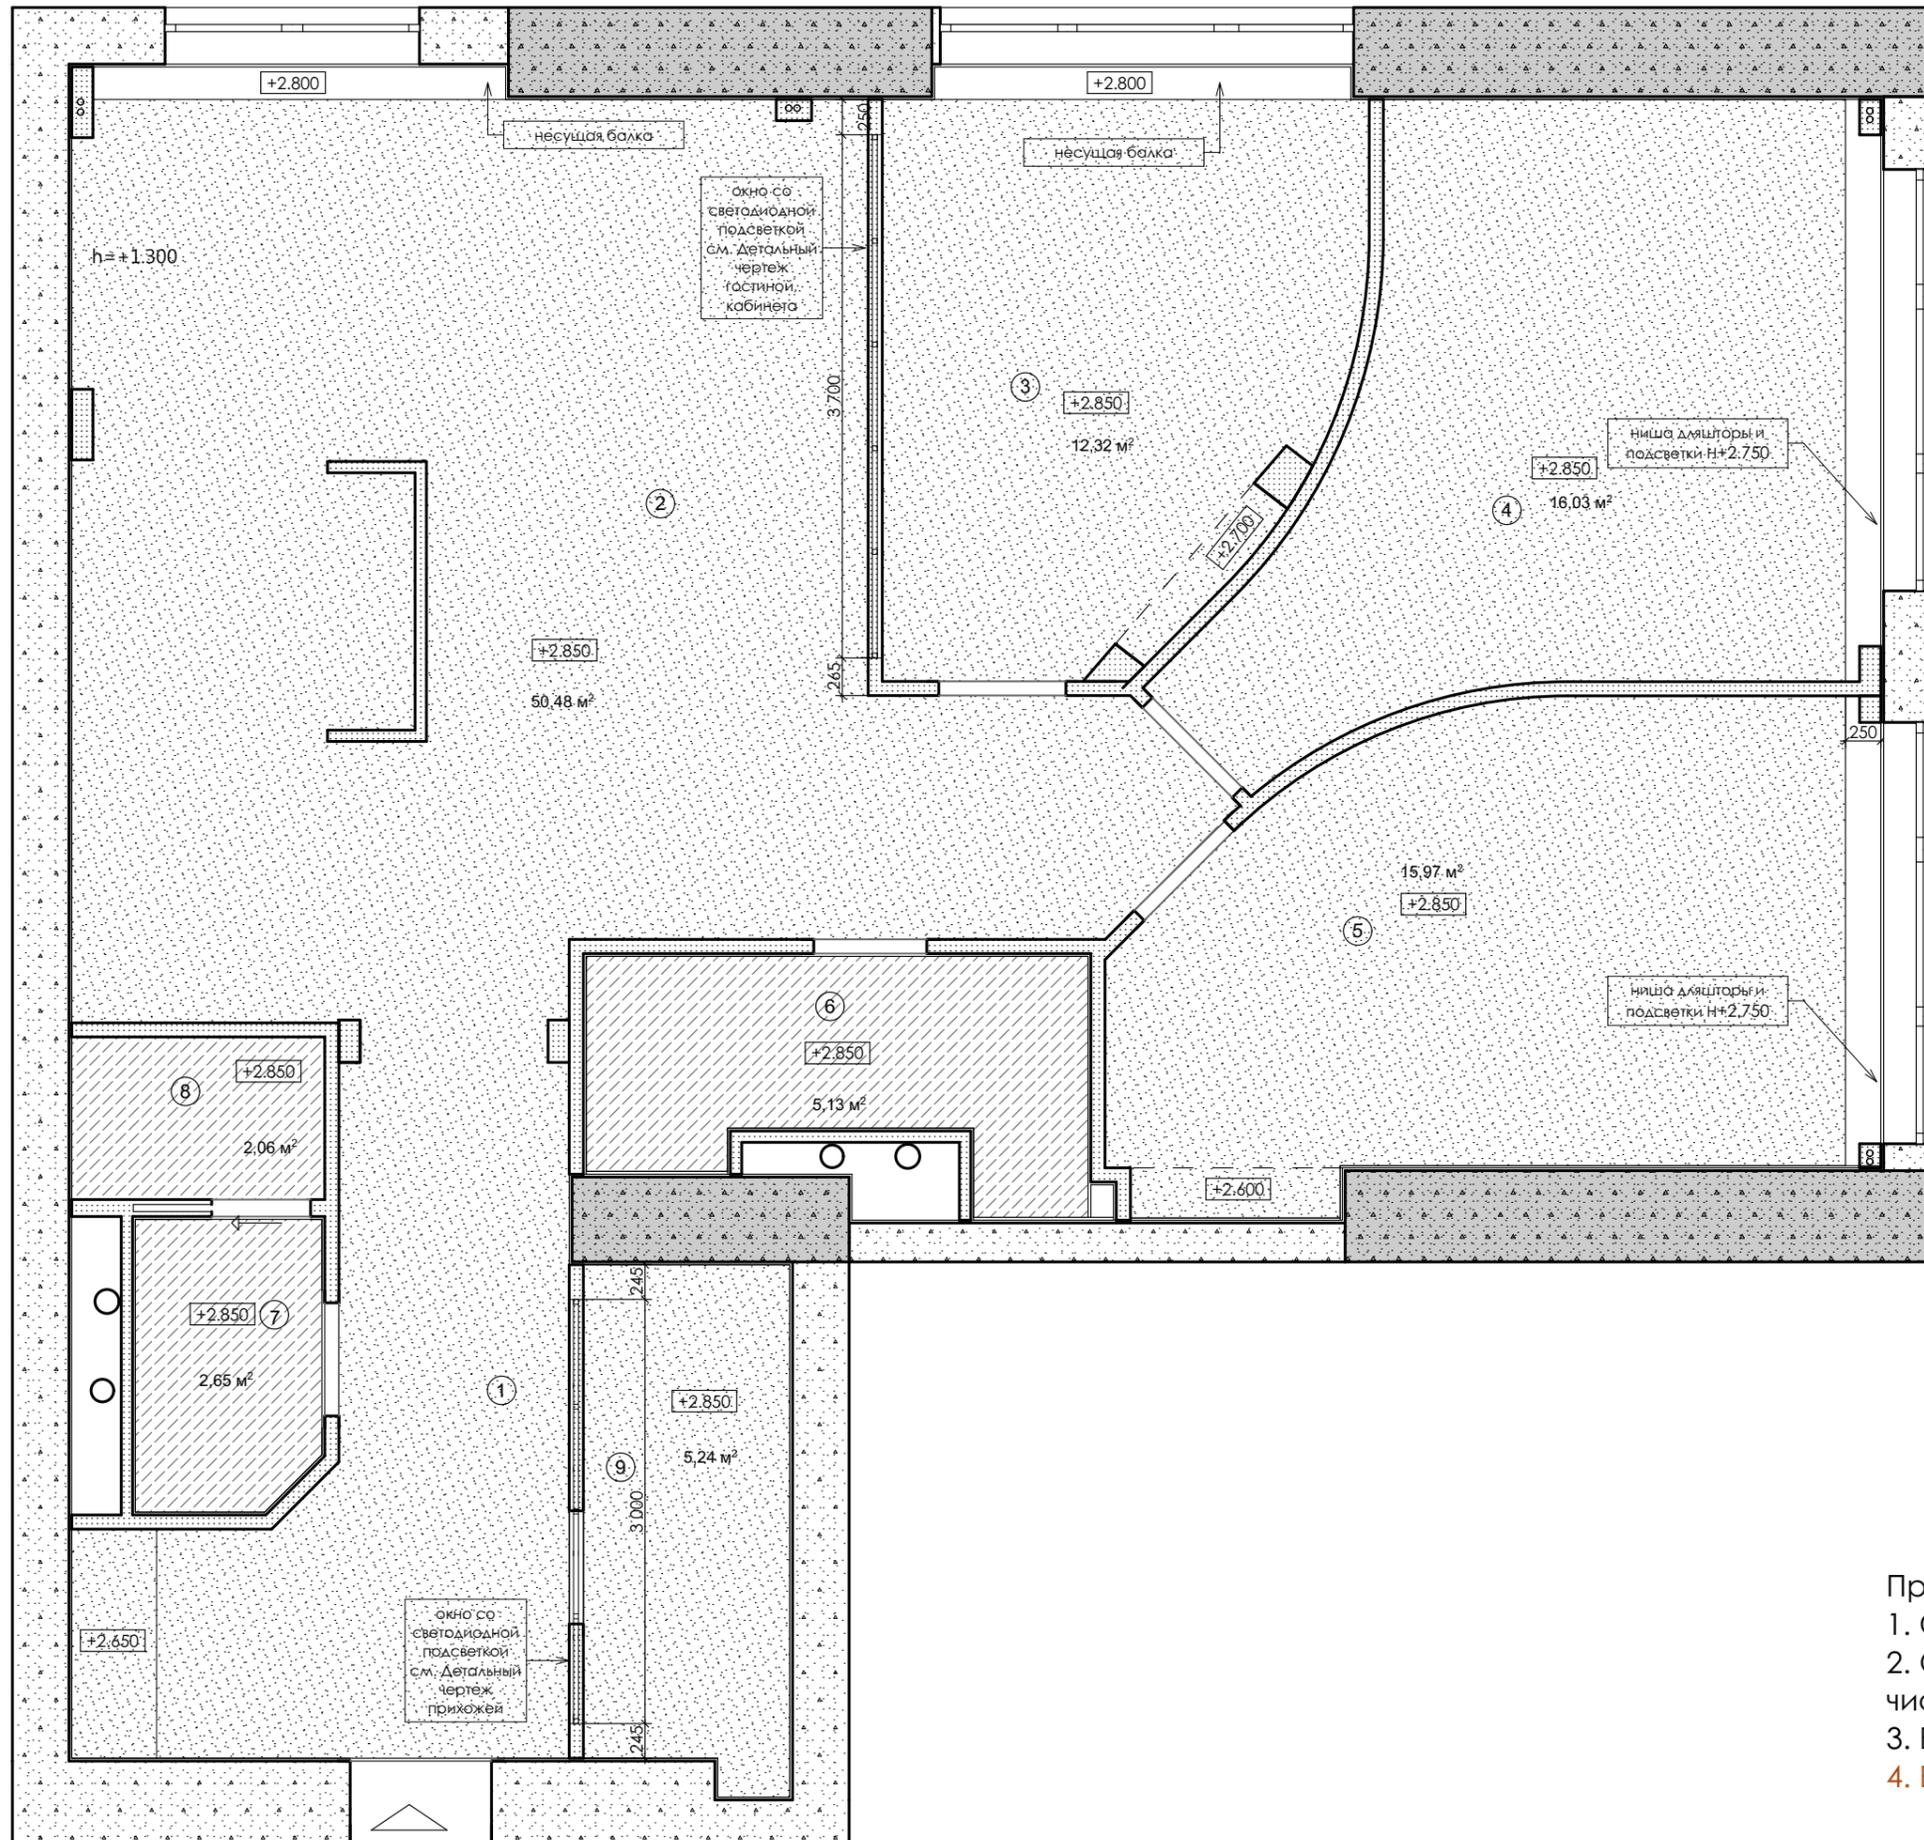

УСЛОВНЫЕ ОБОЗНАЧЕНИЯ:

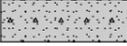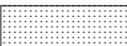
-  несущие пилоны
-  внешние стены
-  возводимые перегородки из ГКЛ
-  указатель входа

Экспликация помещения		
№	Наименование	Площадь
1	прихожая	11,12
2	кухня-гостиная	39,94
3	кабинет	12,98
4	спальня	16,97
5	спальня хозяйская	16,72
6	с/у хозяйский	5,16
7	с/у гостевой	2,65
8	кладовая	2,06
9	гардеробная	5,24
		112,84 м²

СПЕЦИФИКАЦИЯ ПОТОЛОЧНЫХ ПОКРЫТИЙ		
обозначение	наименование	кв.м.
	влагостойкий ГКЛ + покраска (цвет белый)	39,66
	ГКЛ + покраска (цвет белый)	13,13
	декоративный карниз	- п.м.

- Примечание:
1. Смотреть совместно Лист 8 .
 2. Отметка уровня высоты потолка указана от чистого пола квартиры.
 3. Все размеры даны с учетом отделки.
 4. Все площади даны без учета запаса.

План потолка квартиры с расстановкой светильников М 1:50

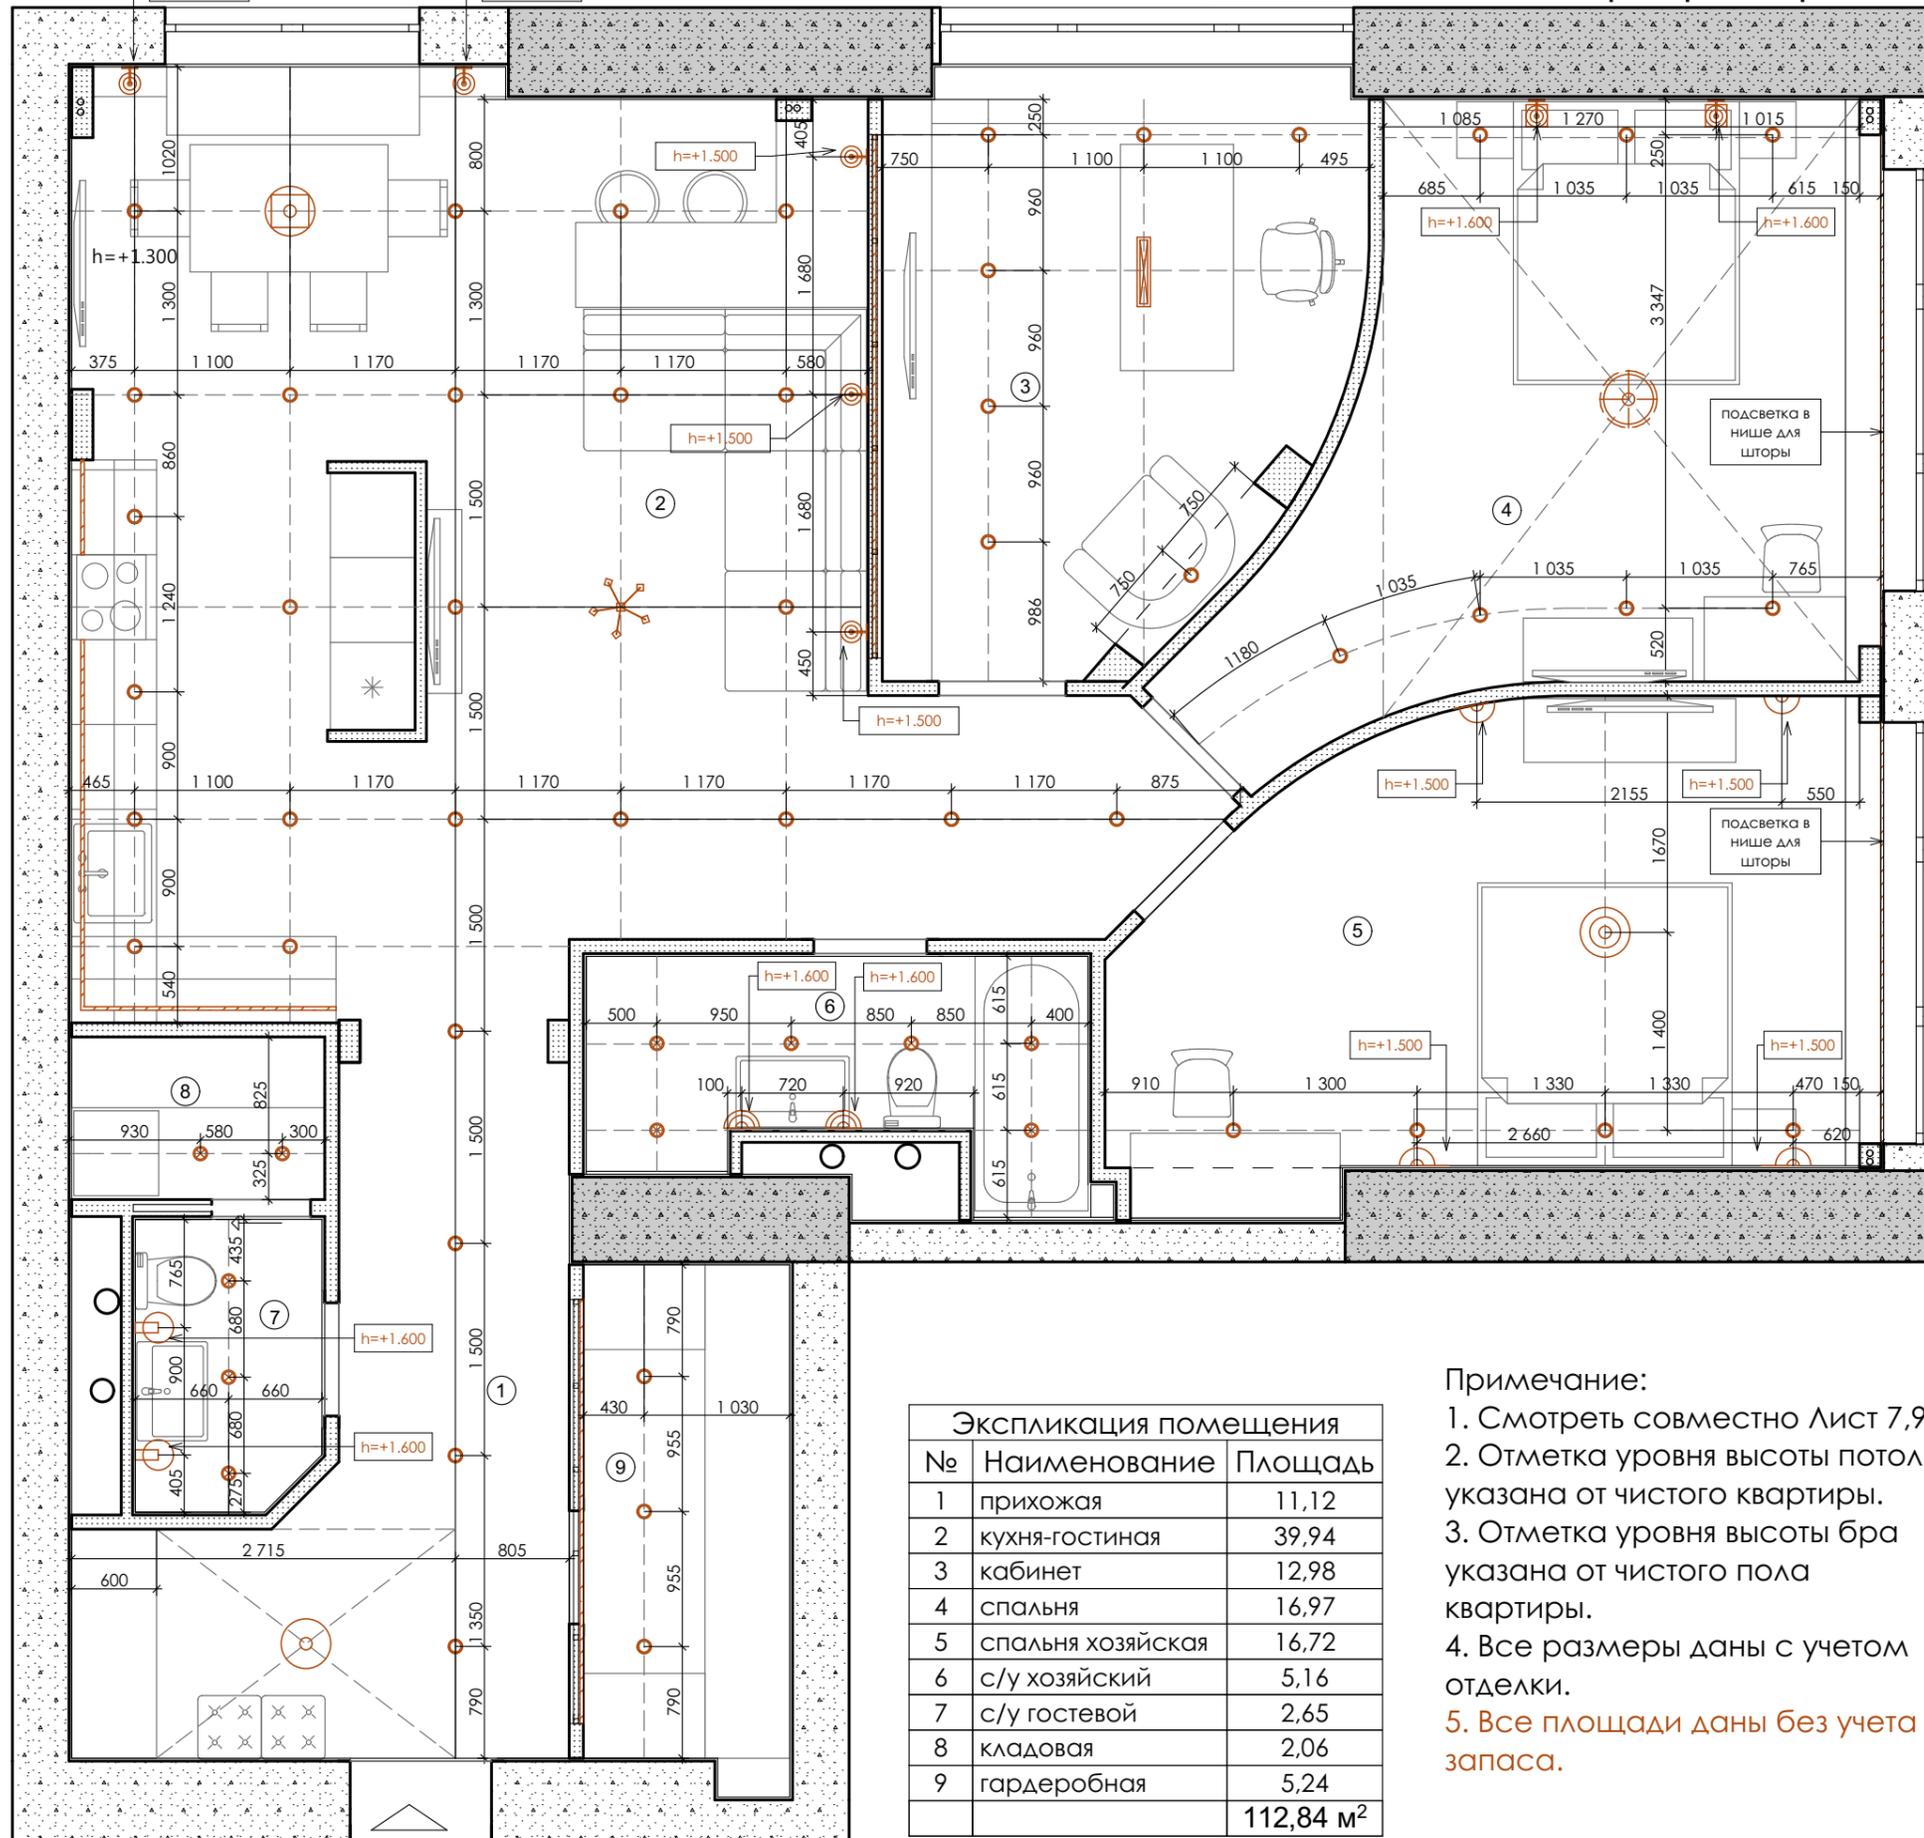

УСЛОВНЫЕ ОБОЗНАЧЕНИЯ:

- несущие пилоны
- внешние стены
- возводимые перегородки из ГКЛ
- указатель входа

СПЕЦИФИКАЦИЯ СВЕТИЛЬНИКОВ

	наименование	кол-во
	встроенный точечный поворотный светильник	3
	бра в гостиной	5
	подвес в кухне	1
	подвес в гостиной	1
	подвес в прихожей	1
	бра в хозяйской спальне	4
	люстра в хозяйской спальне	1
	бра в спальне	2
	люстра в спальне	1
	подвесной светильник для кабинета	1
	встроенный влагостойкий поворотный светильник	3
	бра в хозяйском санузле	2
	бра в гостевом санузле	2
	светодиодная подсветка	10,5 п.м.


Экспликация помещения

№	Наименование	Площадь
1	прихожая	11,12
2	кухня-гостиная	39,94
3	кабинет	12,98
4	спальня	16,97
5	спальня хозяйская	16,72
6	с/у хозяйский	5,16
7	с/у гостевой	2,65
8	кладовая	2,06
9	гардеробная	5,24
		112,84 м²

Примечание:

1. Смотреть совместно Лист 7.9 .
2. Отметка уровня высоты потолка указана от чистого квартиры.
3. Отметка уровня высоты бра указана от чистого пола квартиры.
4. Все размеры даны с учетом отделки.
5. Все площади даны без учета запаса.

План расстановки выключателей и коммутации светильников квартиры М 1:50

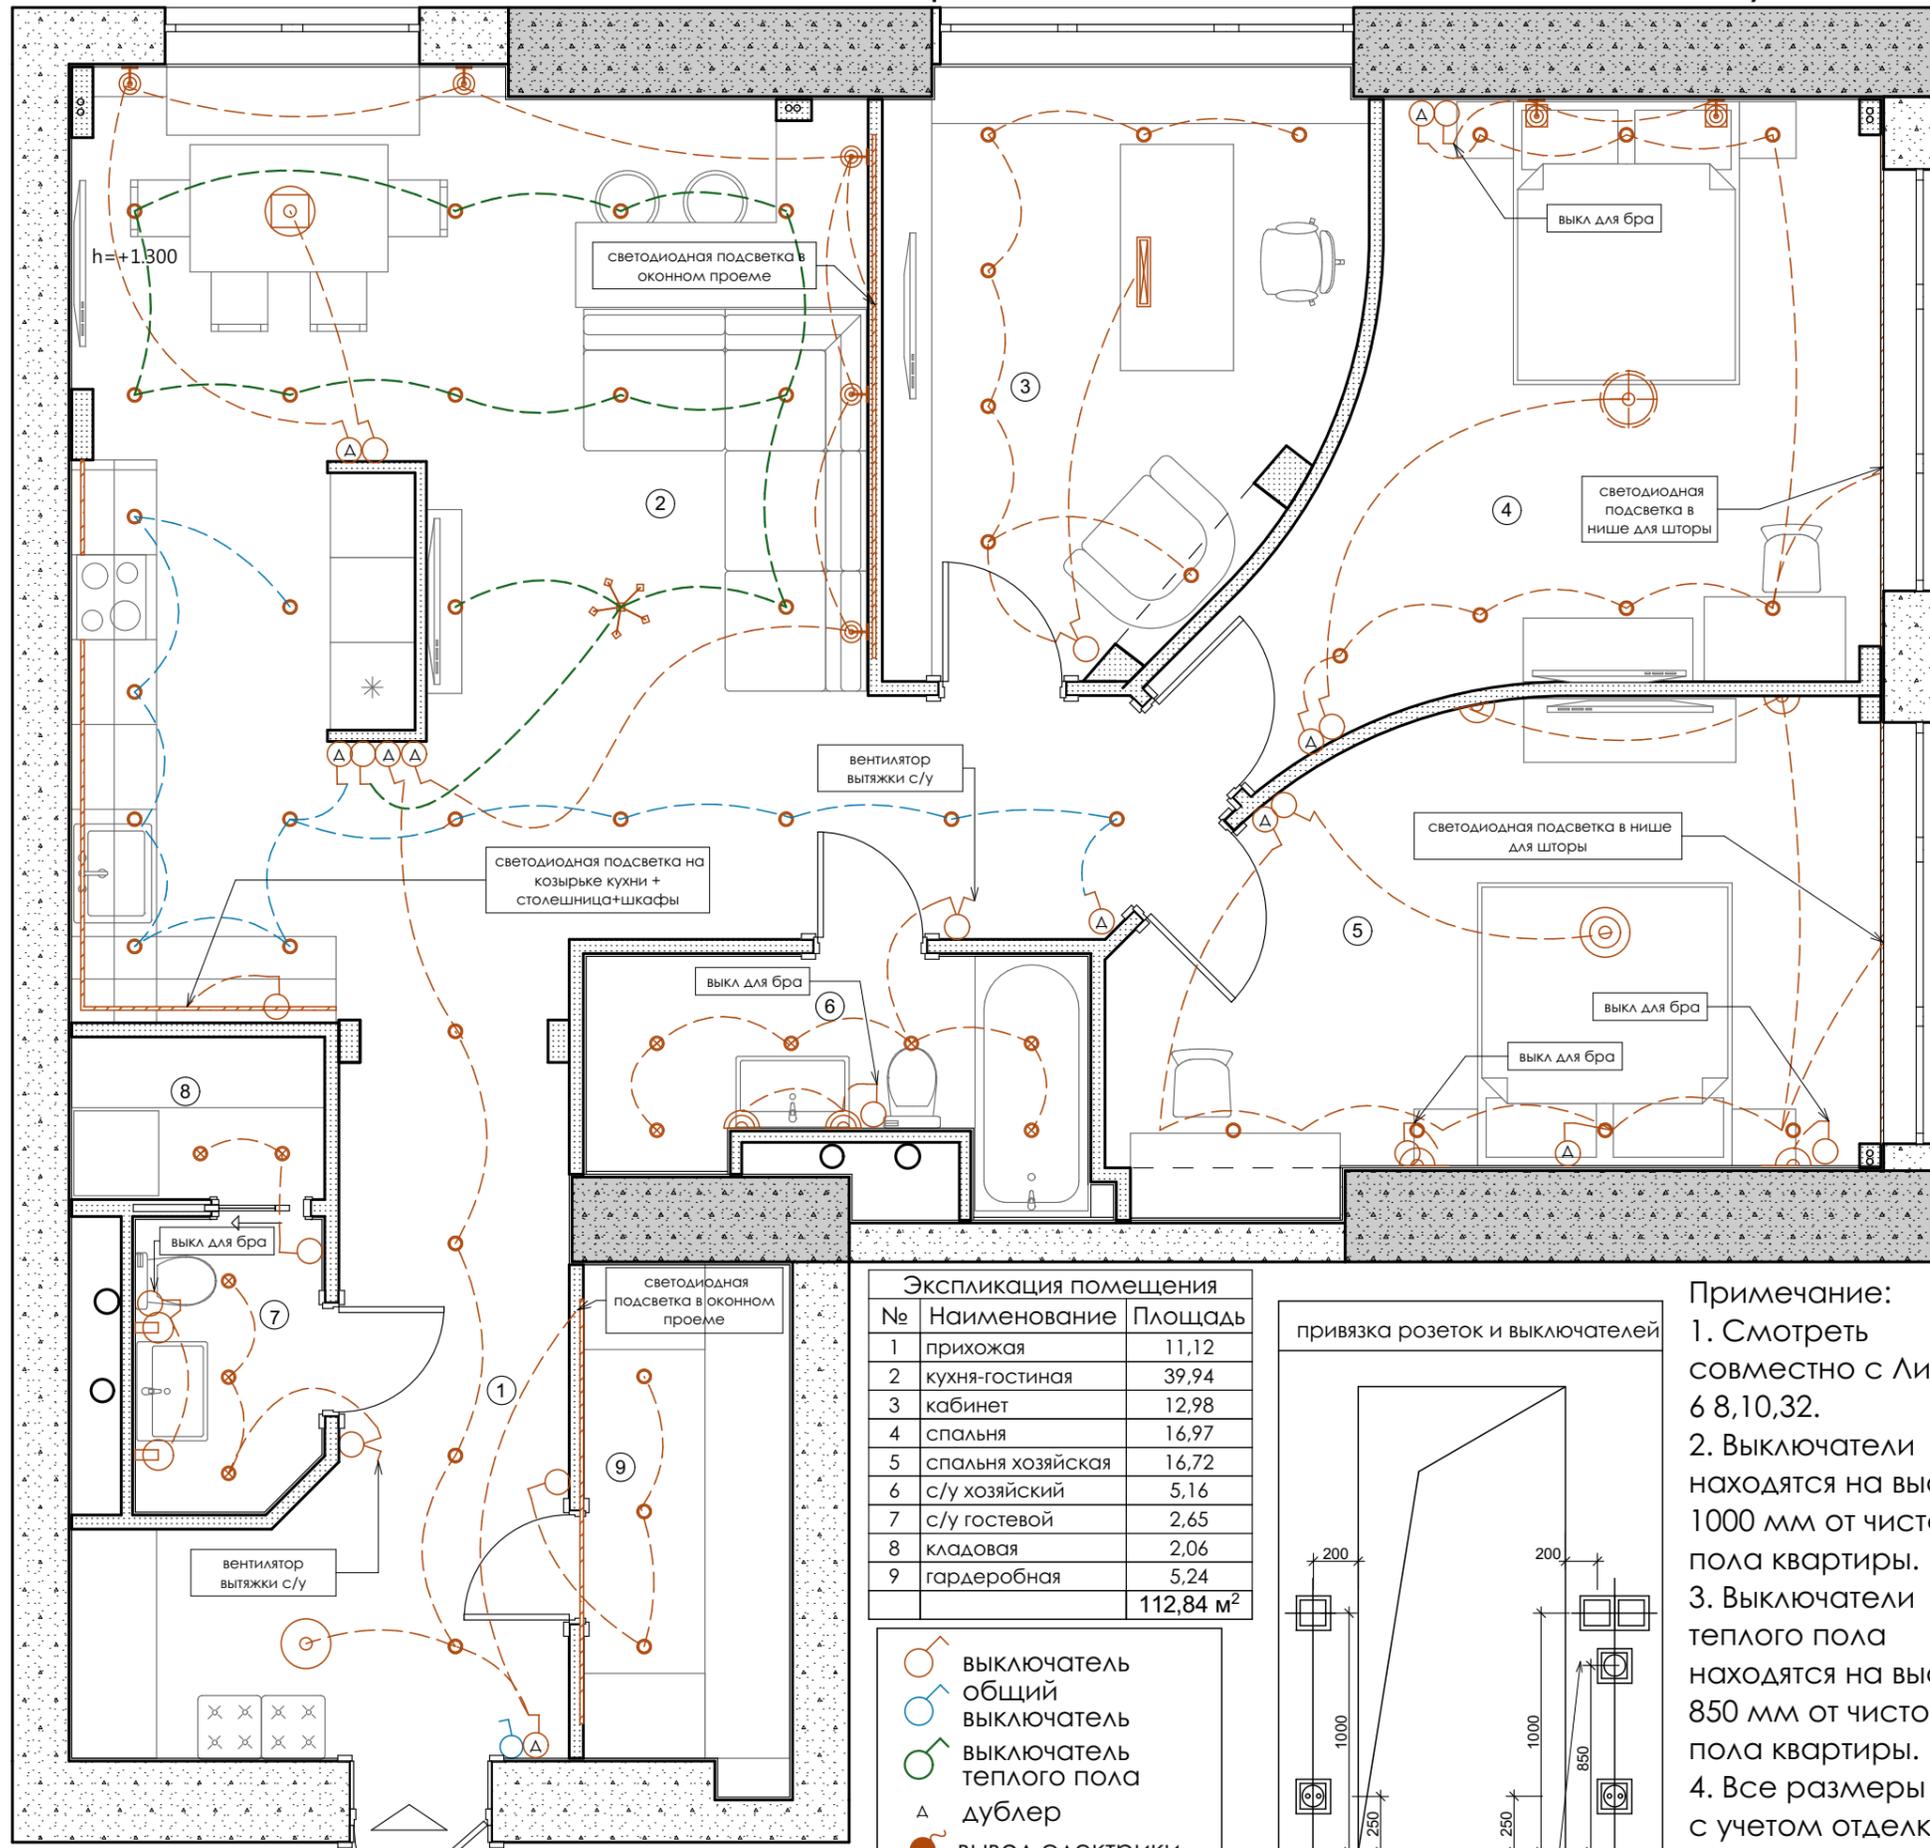


УСЛОВНЫЕ ОБОЗНАЧЕНИЯ:

- несущие пилоны
- внешние стены
- возводимые перегородки из ГКЛ
- указатель входа

СПЕЦИФИКАЦИЯ СВЕТИЛЬНИКОВ		
	наименование	кол-во
	встроенный точечный поворотный светильник	3
	бра в гостиной	5
	подвес в кухне	1
	подвес в гостиной	1
	подвес в прихожей	1
	бра в хозяйской спальне	4
	люстра в хозяйской спальне	1
	бра в спальне	2
	люстра в спальне	1
	подвесной светильник для кабинета	1
	встроенный влагостойкий поворотный светильник	3
	бра в хозяйском санузле	2
	бра в гостевом санузле	2
	светодиодная подсветка	10,5 п.м.


Экспликация помещения		
№	Наименование	Площадь
1	прихожая	11,12
2	кухня-гостиная	39,94
3	кабинет	12,98
4	спальня	16,97
5	спальня хозяйская	16,72
6	с/у хозяйский	5,16
7	с/у гостевой	2,65
8	кладовая	2,06
9	гардеробная	5,24
		112,84 м ²

-
-
-
-
-

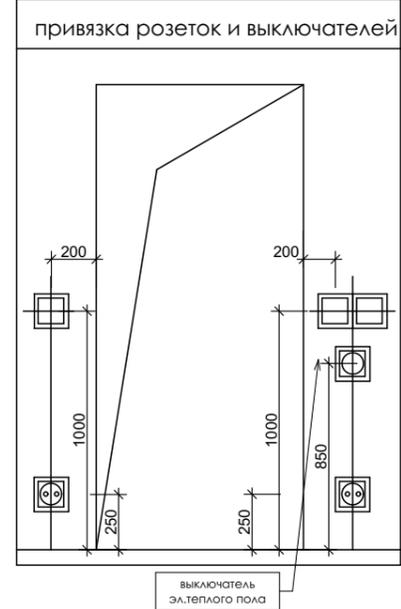


Примечание:
 1. Смотреть совместно с Листами 6 8,10,32.
 2. Выключатели находятся на высоте 1000 мм от чистого пола квартиры.
 3. Выключатели теплого пола находятся на высоте 850 мм от чистого пола квартиры.
 4. Все размеры даны с учетом отделки.

План расстановки розеток квартиры М 1: 50

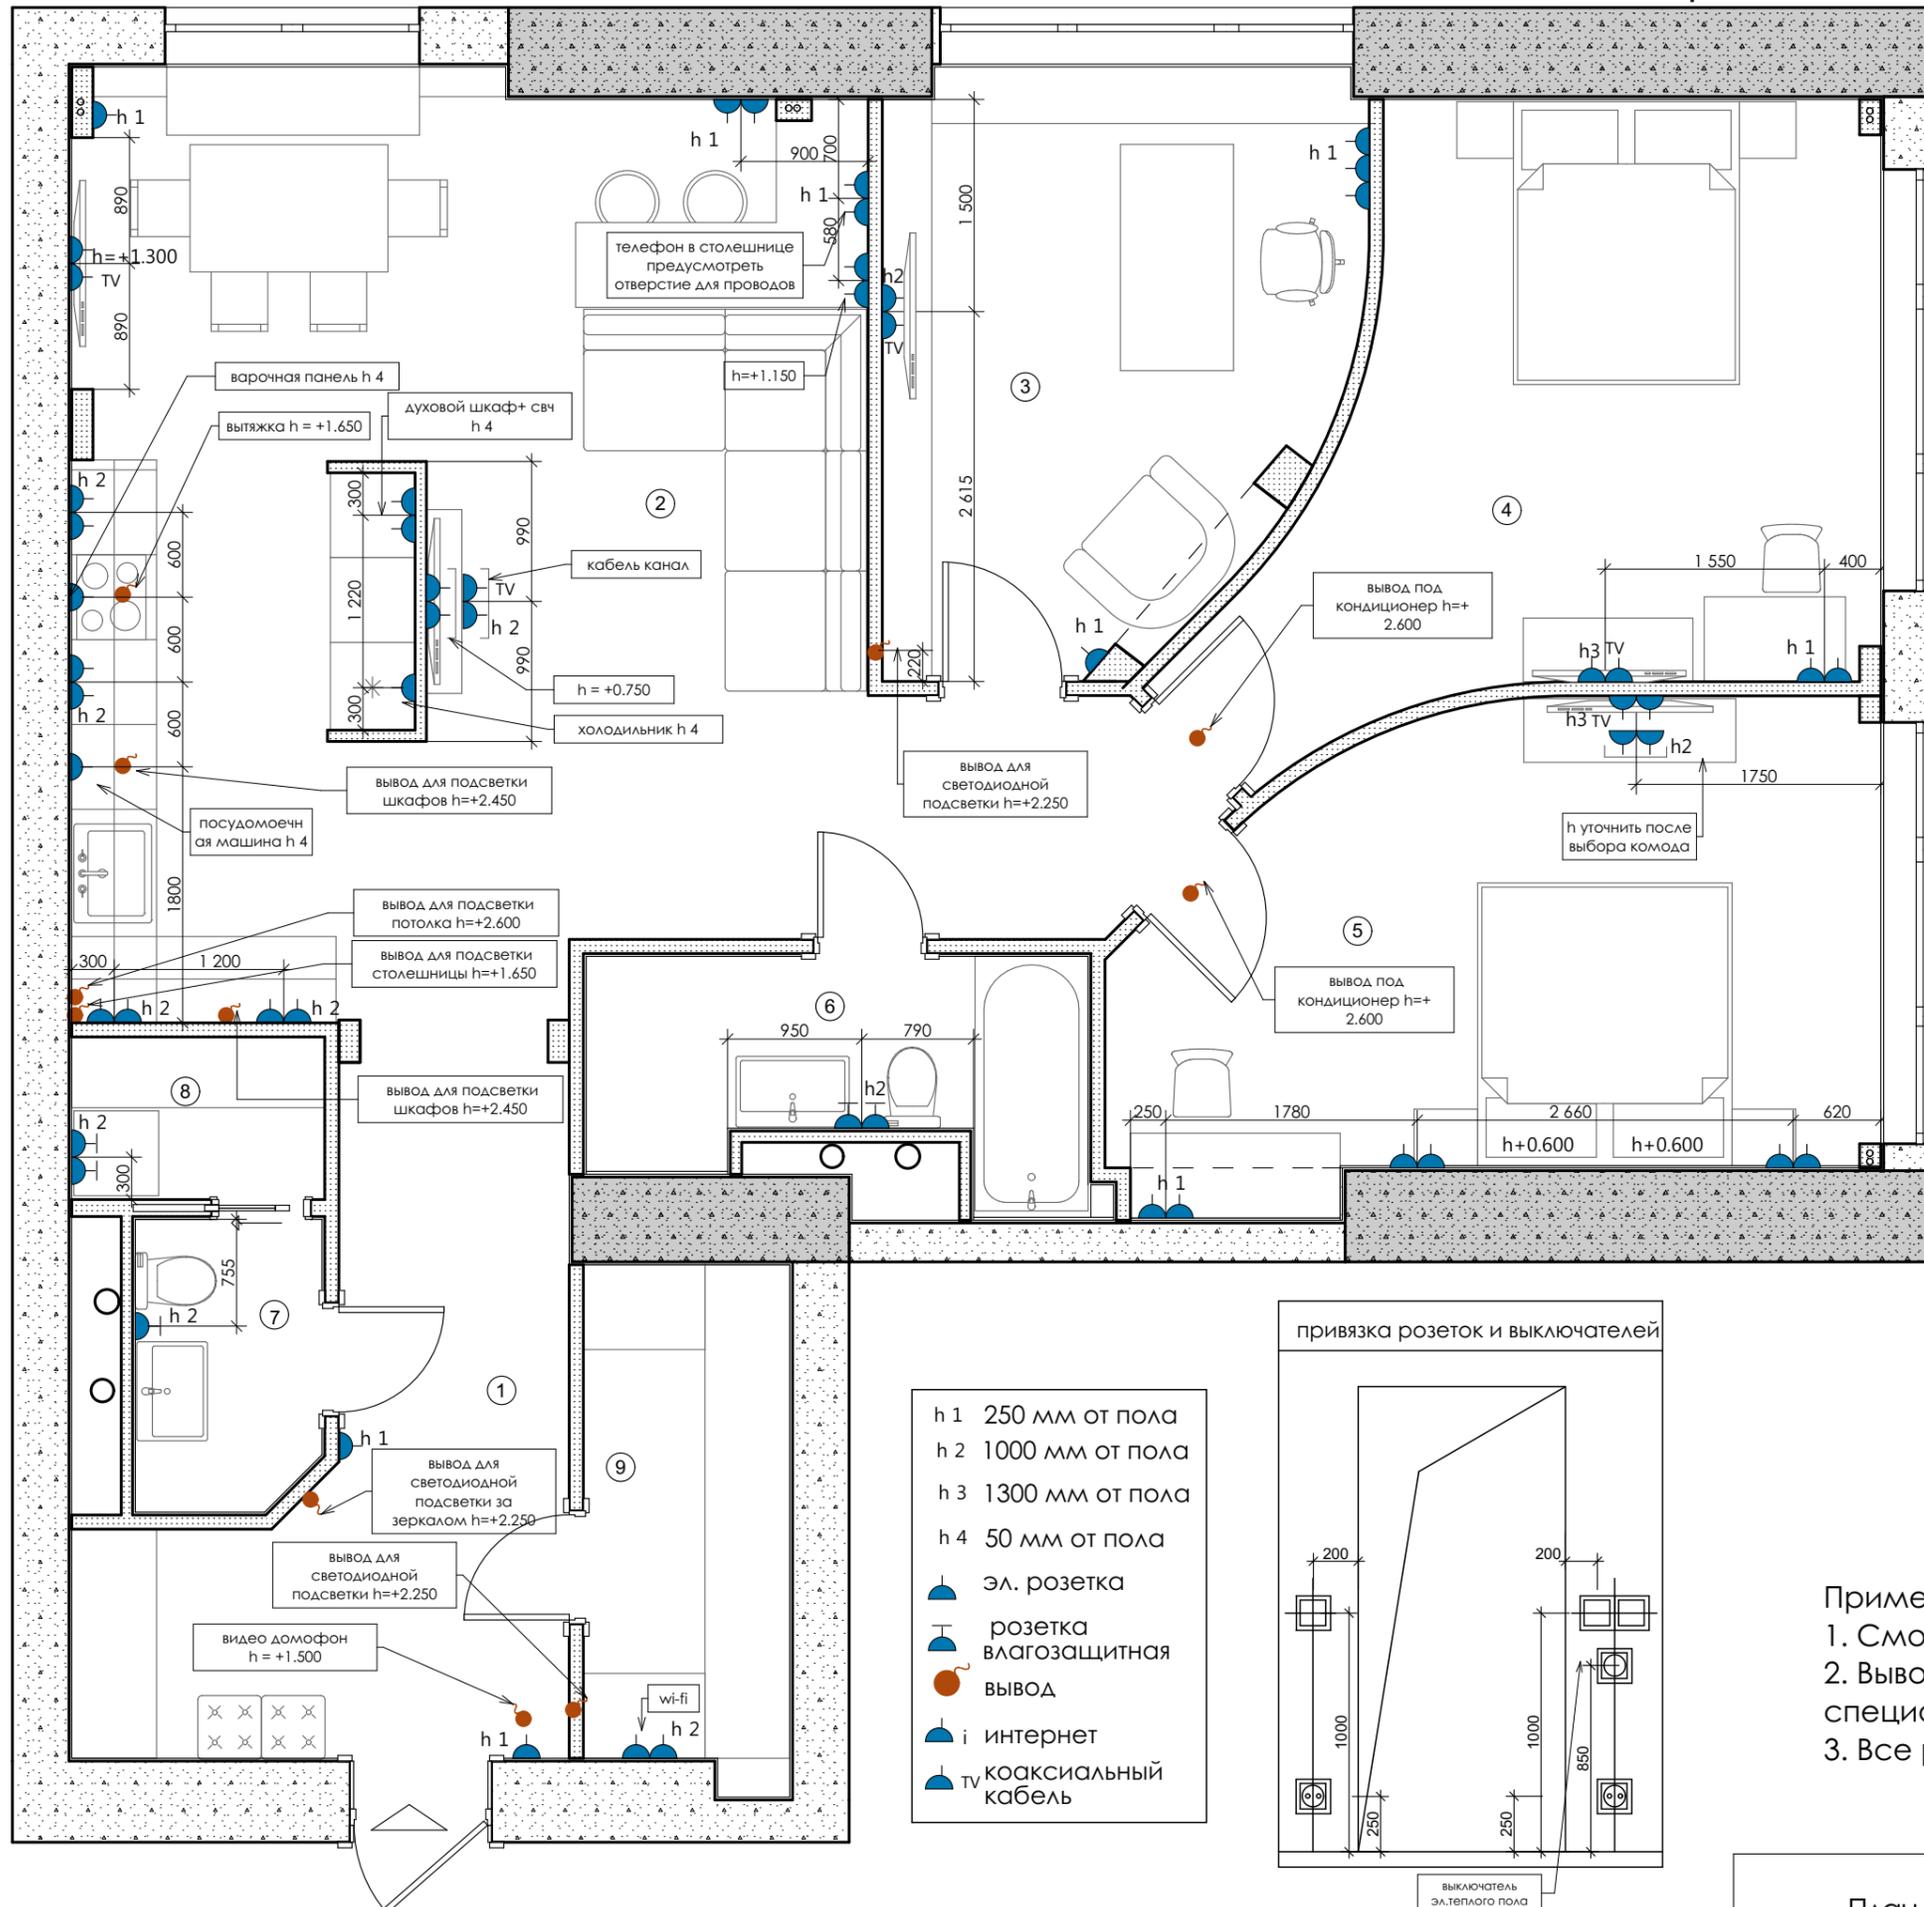


УСЛОВНЫЕ ОБОЗНАЧЕНИЯ:

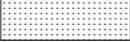
-  несущие пилоны
-  внешние стены
-  возводимые перегородки из ГКЛ
-  указатель входа

Экспликация помещения		
№	Наименование	Площадь
1	прихожая	11,12
2	кухня-гостиная	39,94
3	кабинет	12,98
4	спальня	16,97
5	спальня хозяйская	16,72
6	с/у хозяйский	5,16
7	с/у гостевой	2,65
8	кладовая	2,06
9	гардеробная	5,24
		112,84 м²

- h 1 250 мм от пола
- h 2 1000 мм от пола
- h 3 1300 мм от пола
- h 4 50 мм от пола
-  эл. розетка
-  розетка влагозащитная
-  вывод
-  интернет
-  коаксиальный кабель

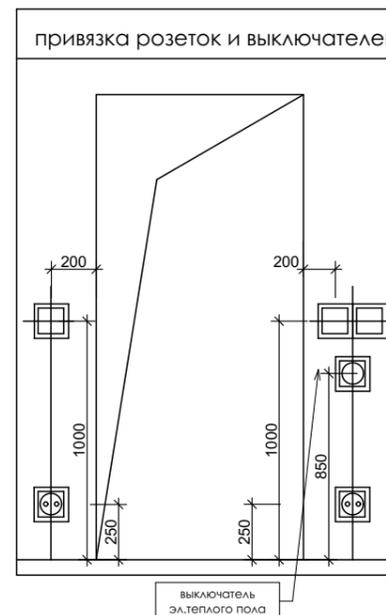

- Примечание:
1. Смотреть совместно с Листами 9,35,36,38,39,40,31.
 2. Вывод кондиционеров согласовать со специалистами.
 3. Все размеры даны с учетом отделки.

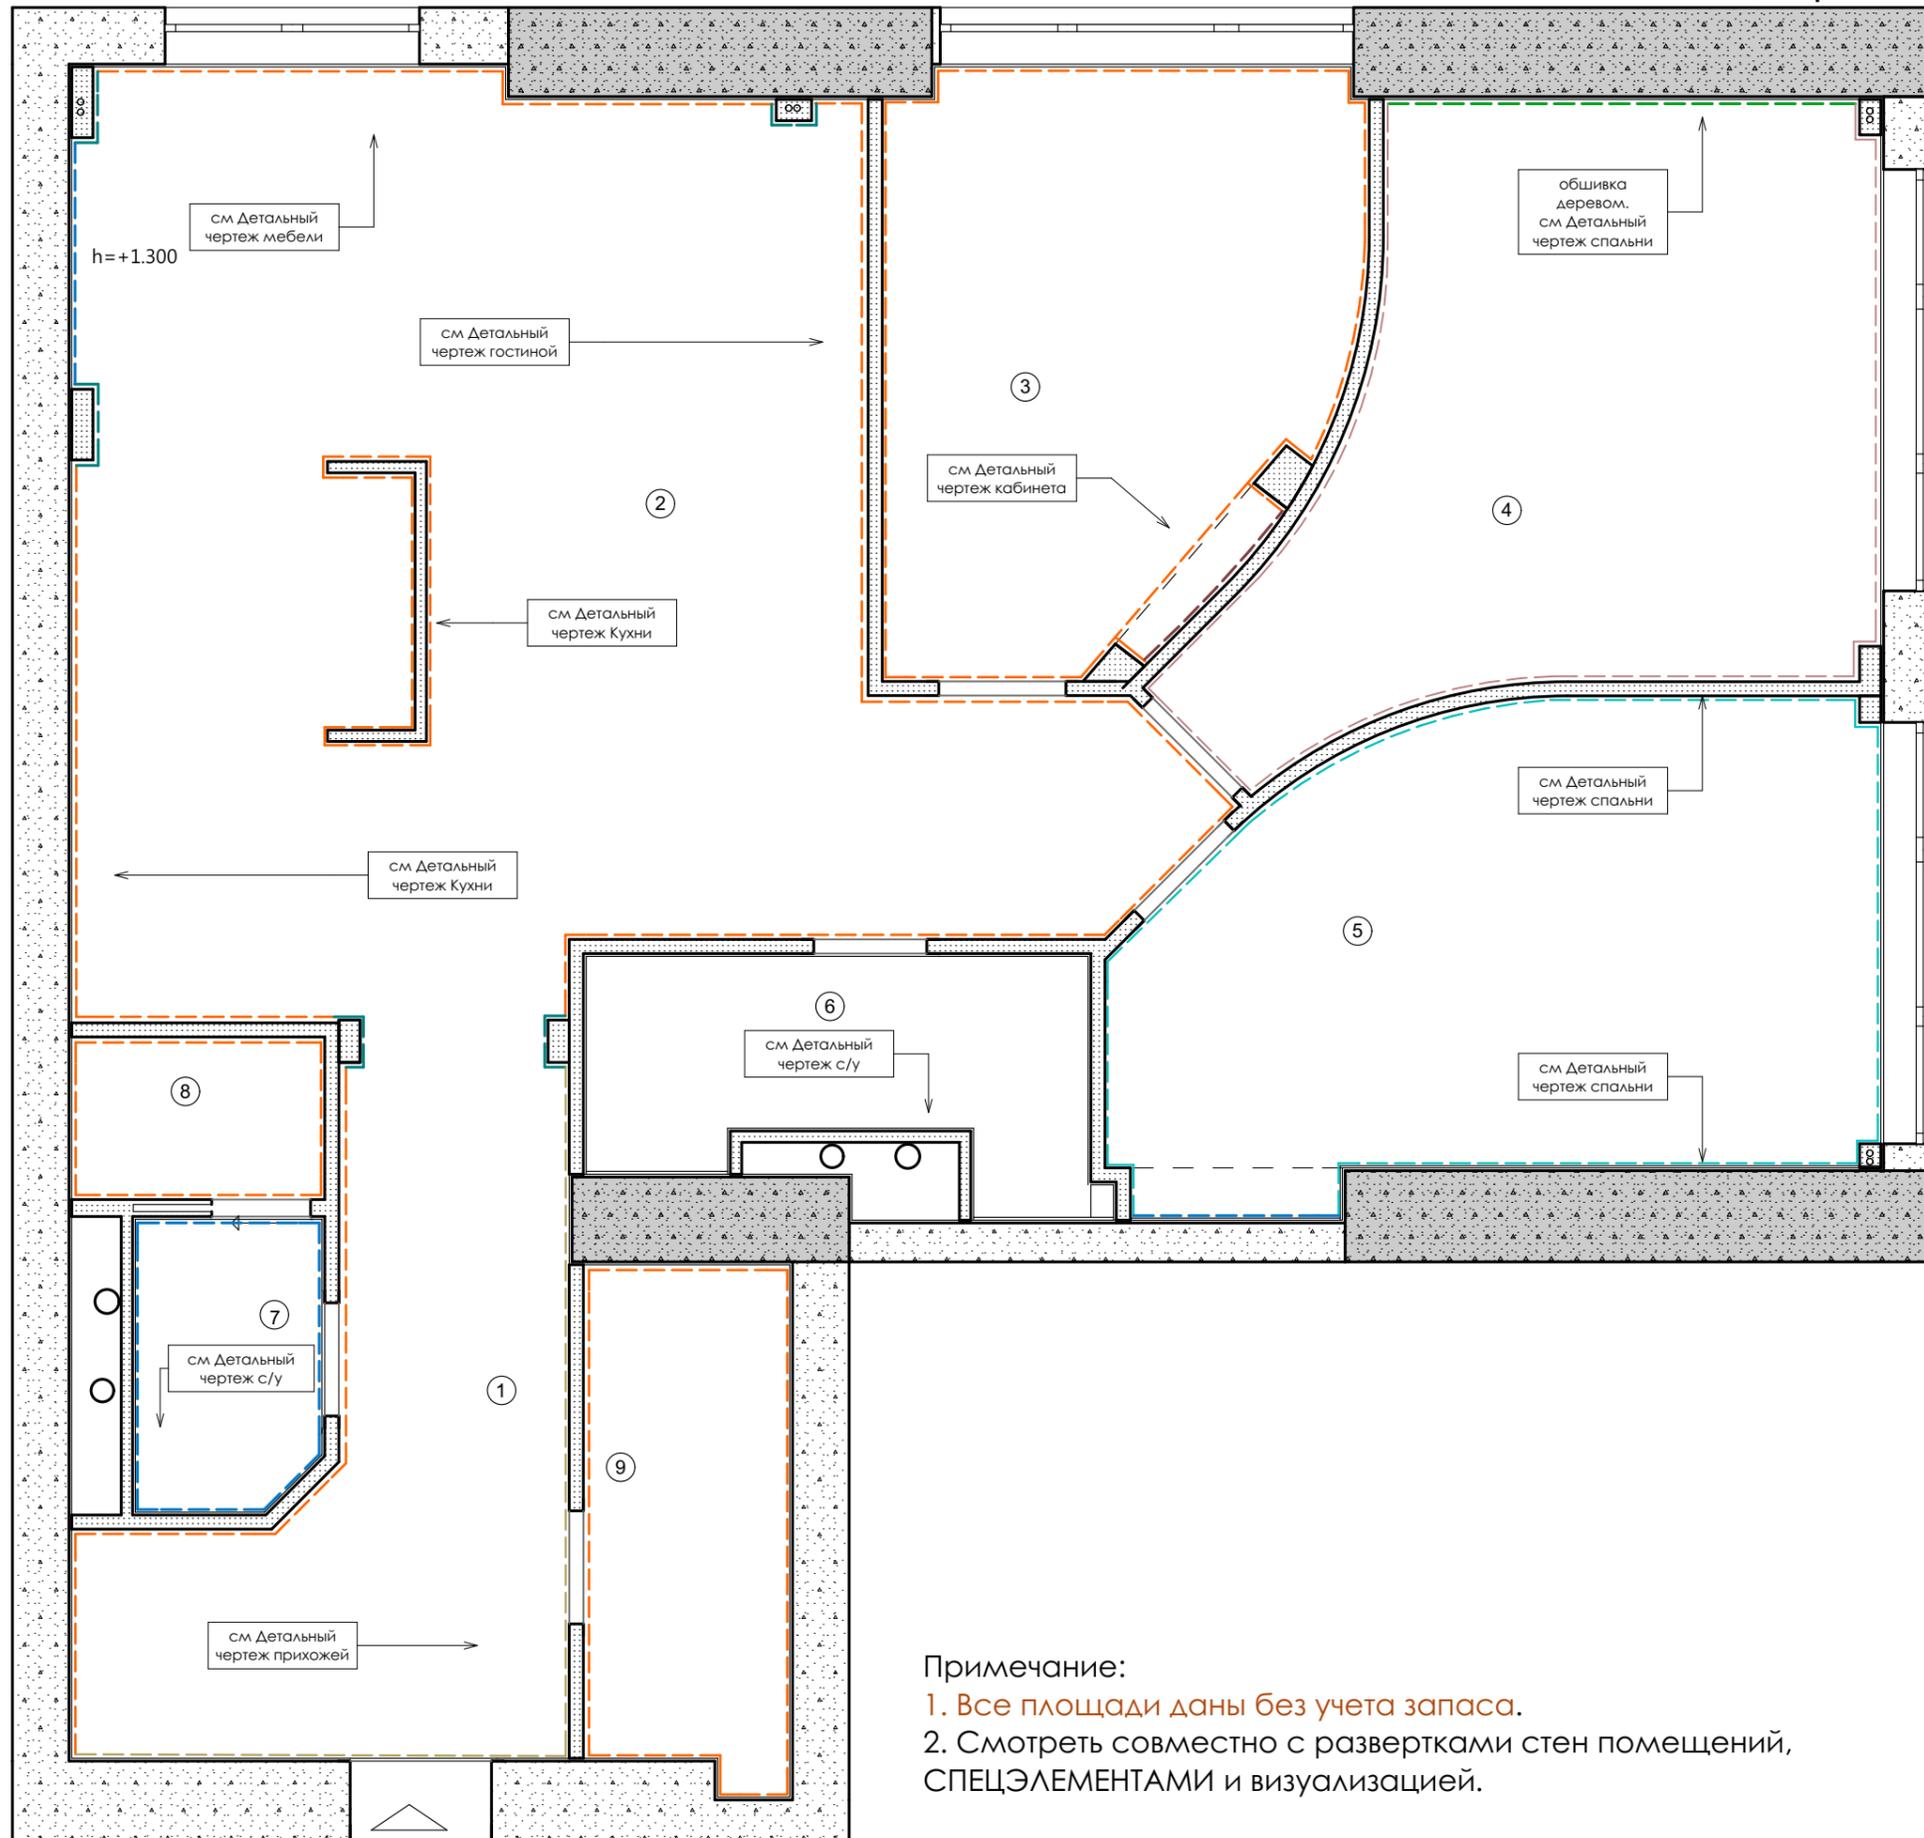

УСЛОВНЫЕ ОБОЗНАЧЕНИЯ:

- несущие пилоны
- внешние стены
- возводимые перегородки из ГКЛ
- указатель входа





Экспликация помещения		
№	Наименование	Площадь
1	прихожая	11,12
2	кухня-гостиная	39,94
3	кабинет	12,98
4	спальня	16,97
5	спальня хозяйская	16,72
6	с/у хозяйский	5,16
7	с/у гостевой	2,65
8	кладовая	2,06
9	гардеробная	5,24
		112,84 м²

УСЛОВНЫЕ ОБОЗНАЧЕНИЯ:

покраска (цвет светло-бежевый)	-- кв.м.
покраска (цвет бежевый)	- кв.м.
покраска (цвет голубой)	- кв.м.
покраска (цвет синий)	- кв.м.
покраска (цвет горчичный)	- кв.м.
покраска (цвет шоколад)	2,84 кв.м.
обои Thibaut, коллекция Graphic Resource, артикул T35139	4,6 кв.м.
обои верх Thibaut, Graphic Resource, артикул T35119	- кв.м.
обои низ Cole & Son, Historic Royal Palaces, артикул 98/8032	- кв.м.

Примечание:


1. Все площади даны без учета запаса.
2. Смотреть совместно с развертками стен помещений, СПЕЦЭЛЕМЕНТАМИ и визуализацией.

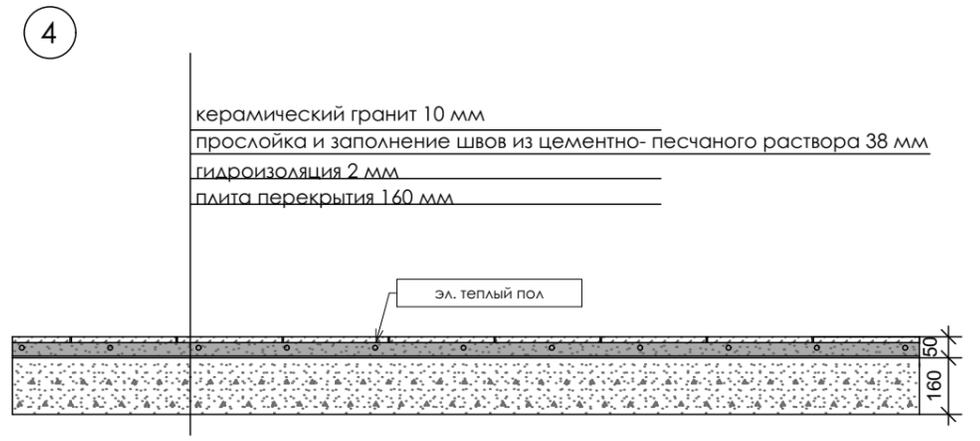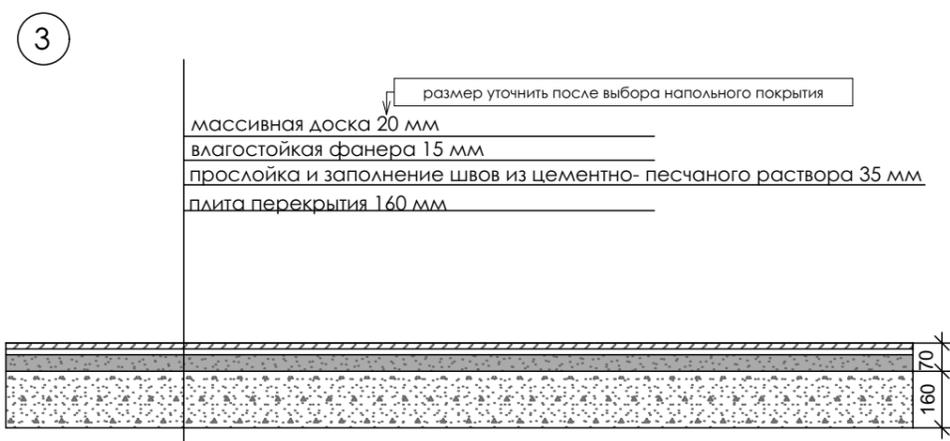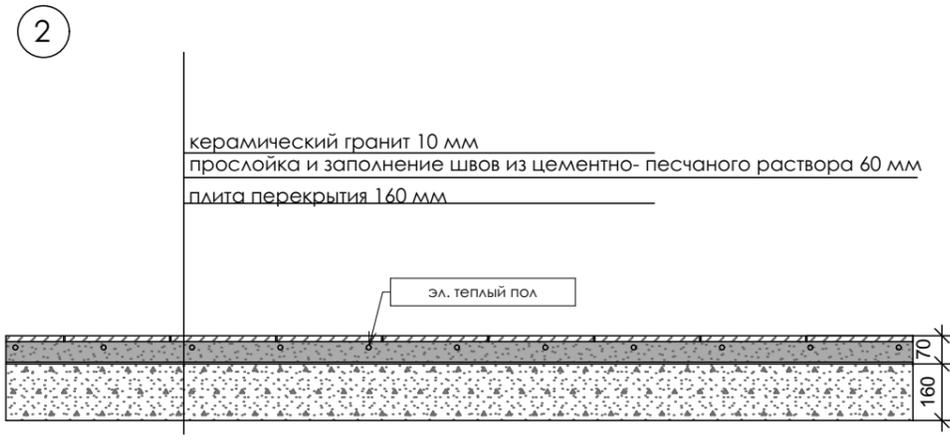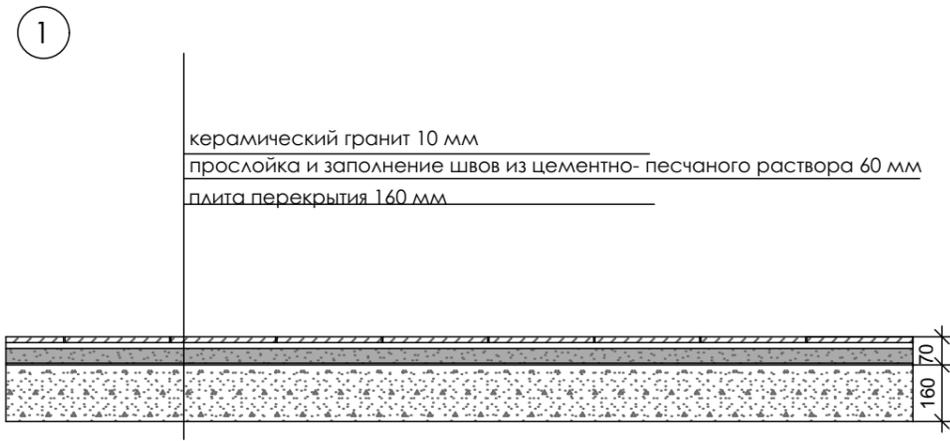

ПРИМЕЧАНИЕ:

1. Смотреть совместно Лист 5.6.
2. Толщину стяжки под керамогранит, керамическую плитку и массив доски уточнить после выбора производителя.
3. Согласовать с заказчиком укладку рулонного звукоизоляционного материала (шуманет 100 Толщина: 3 мм.).

ФРАГМЕНТ ПЛАНА М 1:20

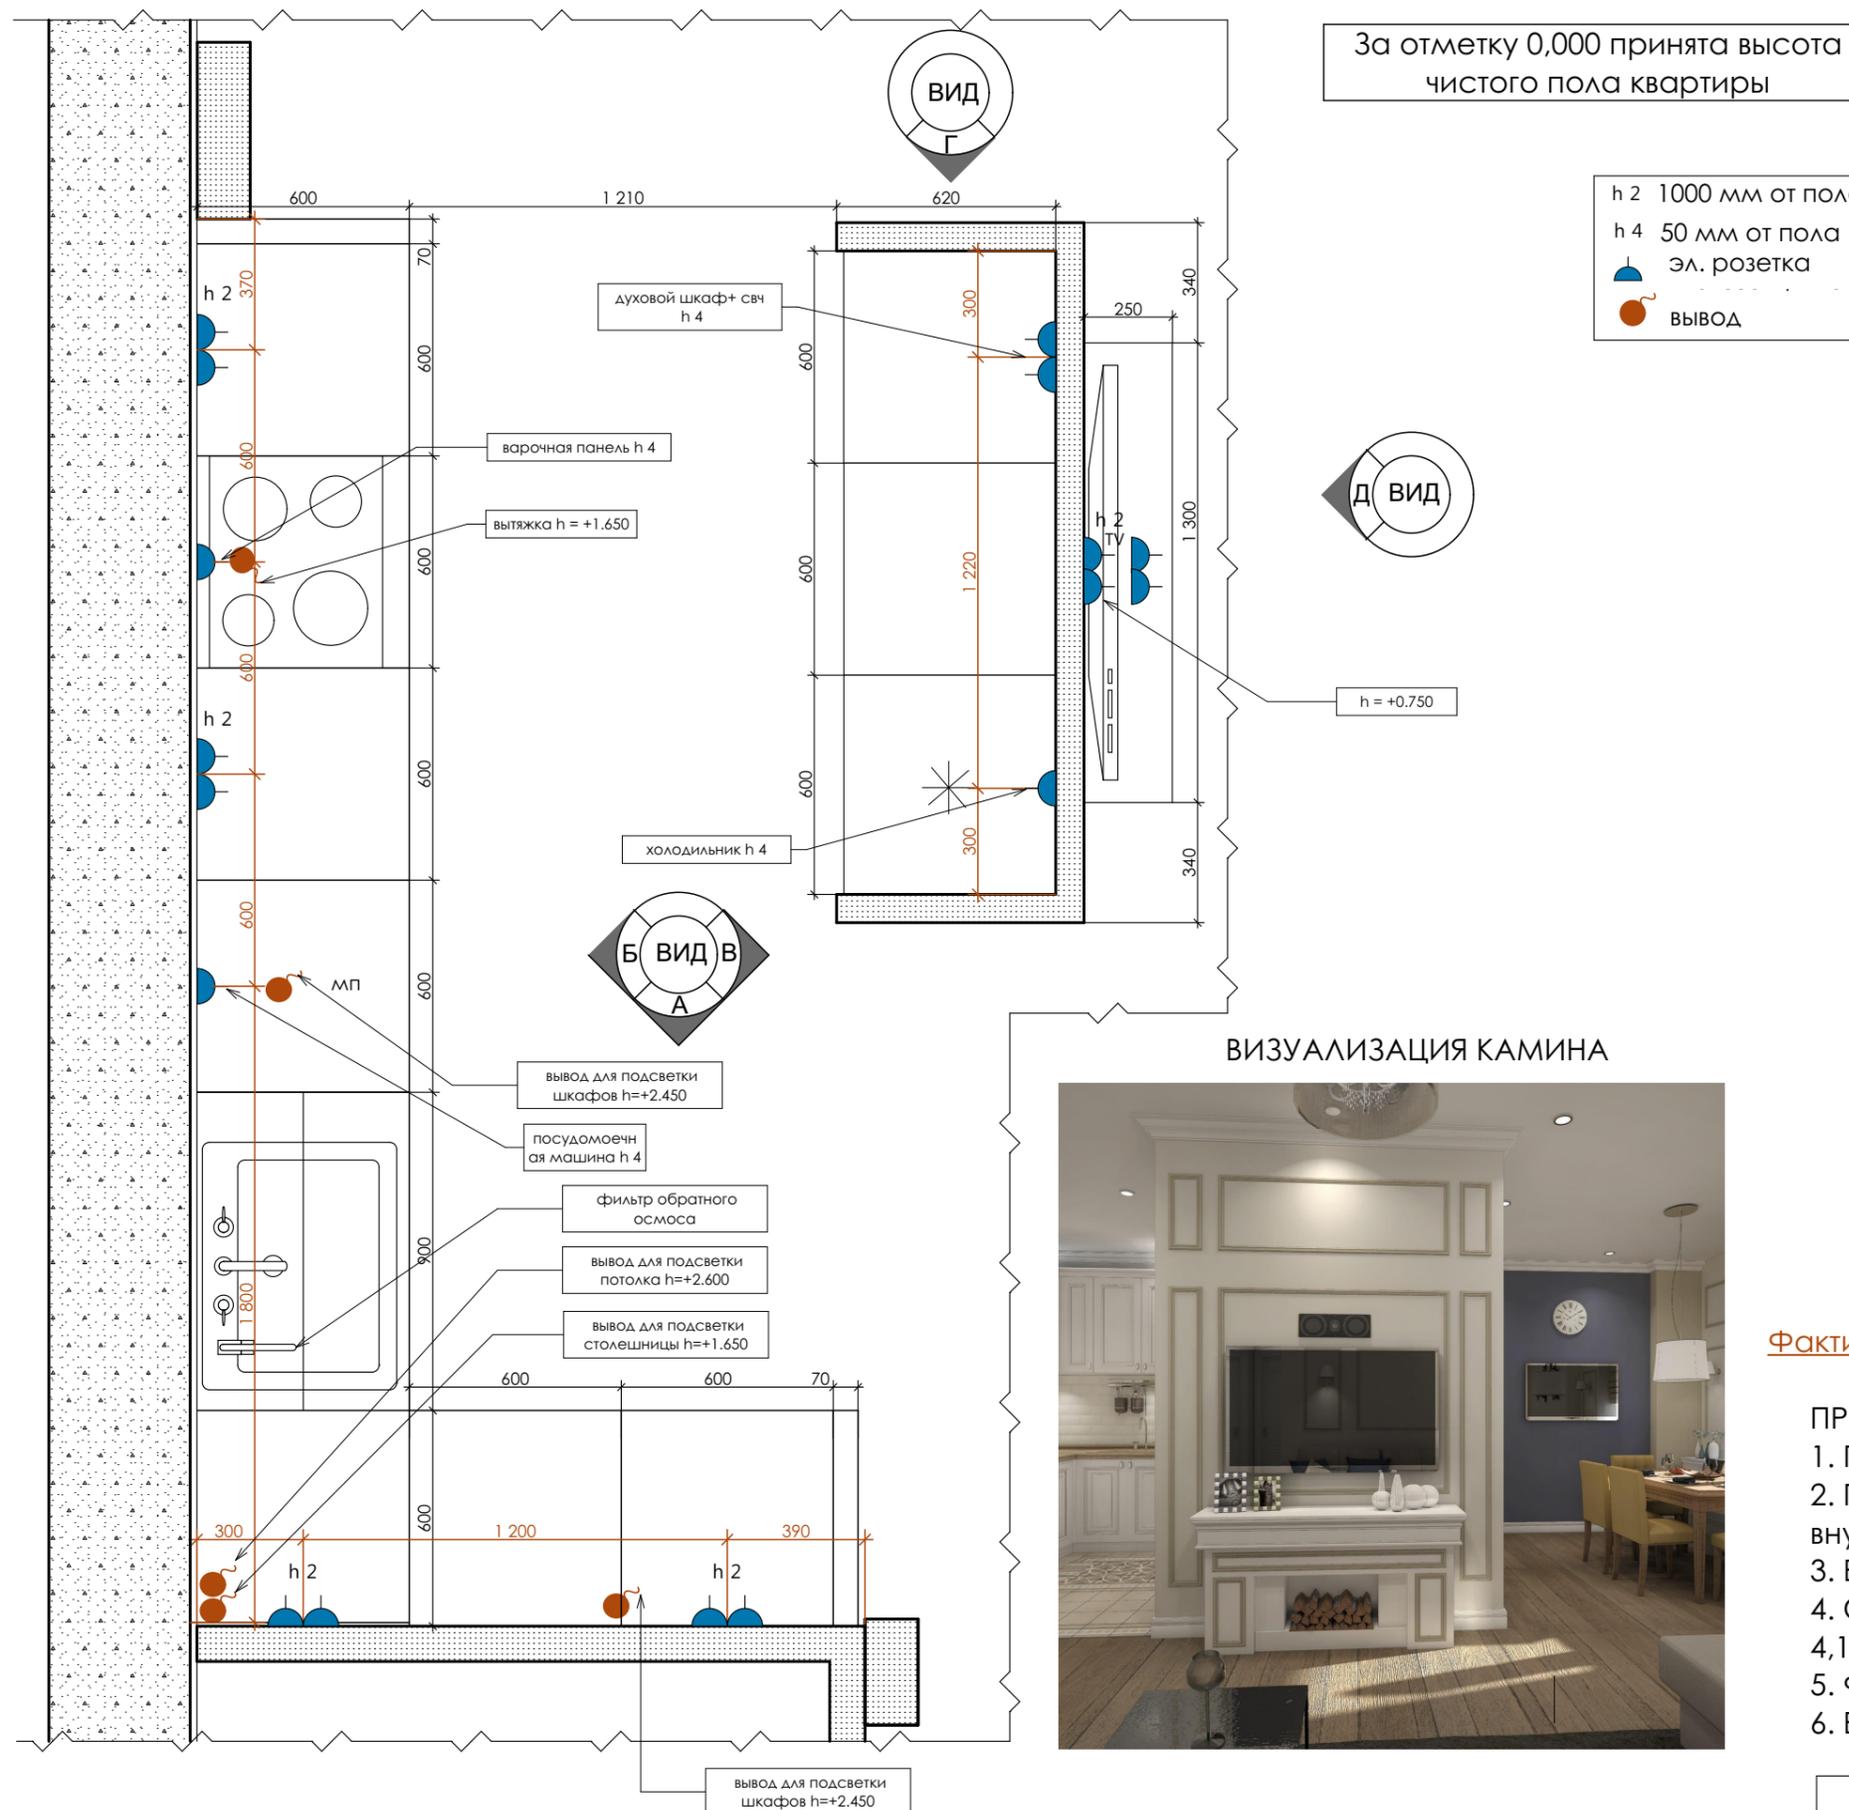

ВИЗУАЛИЗАЦИЯ КУХНИ



ВИЗУАЛИЗАЦИЯ КАМИНА




Фактические размеры уточнить после чистовой отделки

ПРИМЕЧАНИЯ:

1. Привязки электрики даны с учетом отделки.
2. Произвести повторный замер перегородок после внутренней отделки помещения.
3. Все размеры даны с учетом отделки.
4. Смотреть совместно развертками стен помещения Лист 4,10,15-18.
5. Фасады и фурнитуру согласовать с заказчиком.
6. Все отметки высот даны от чистого пола помещения.

1 Развертки стен кухни. Вид А М 1:20

ЭСКИЗ КУХНИ

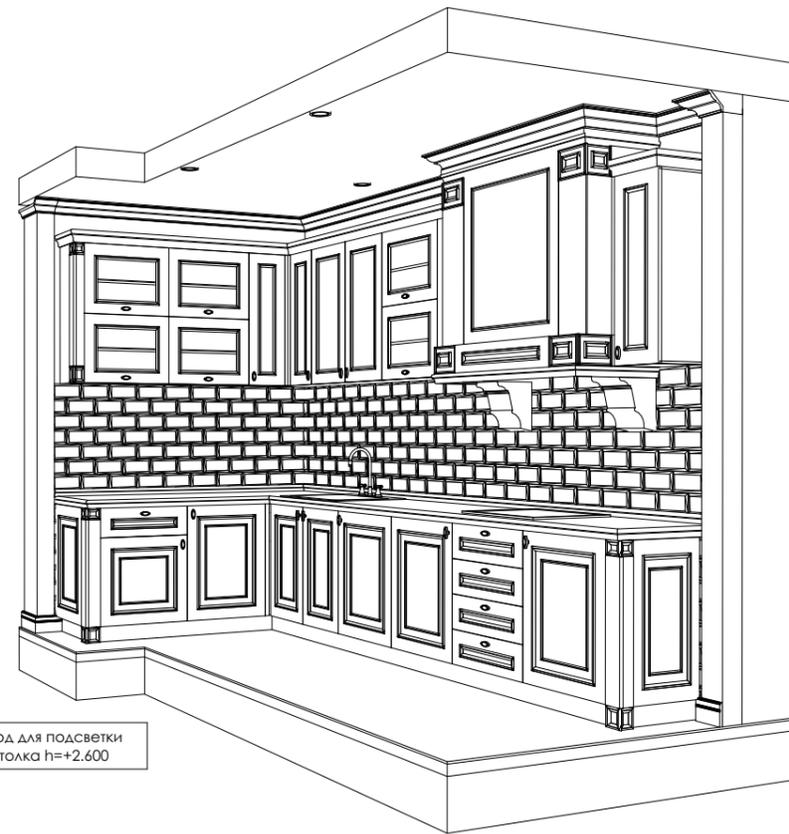


ВИЗУАЛИЗАЦИЯ КУХНИ




За отметку 0,000 принята высота
чистого пола квартиры

ФРАГМЕНТ ПЛАНА М 1:20

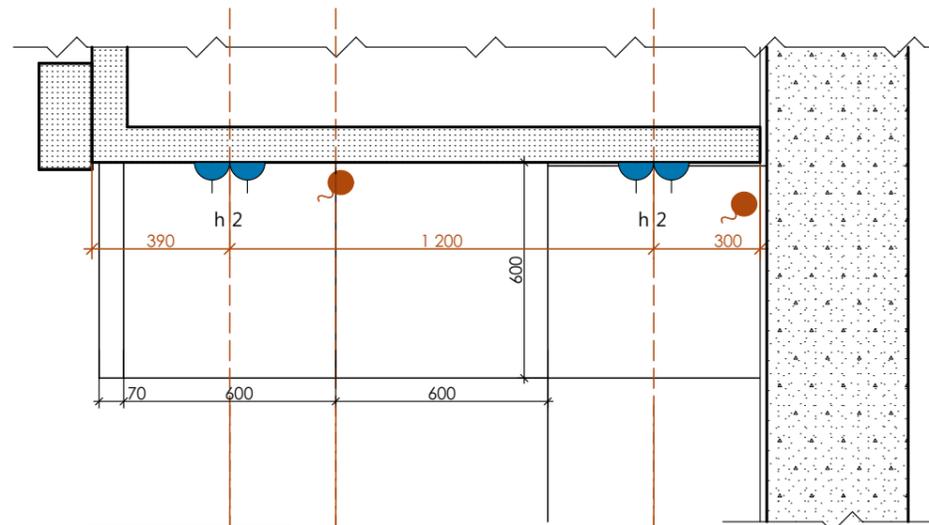

ВИД А

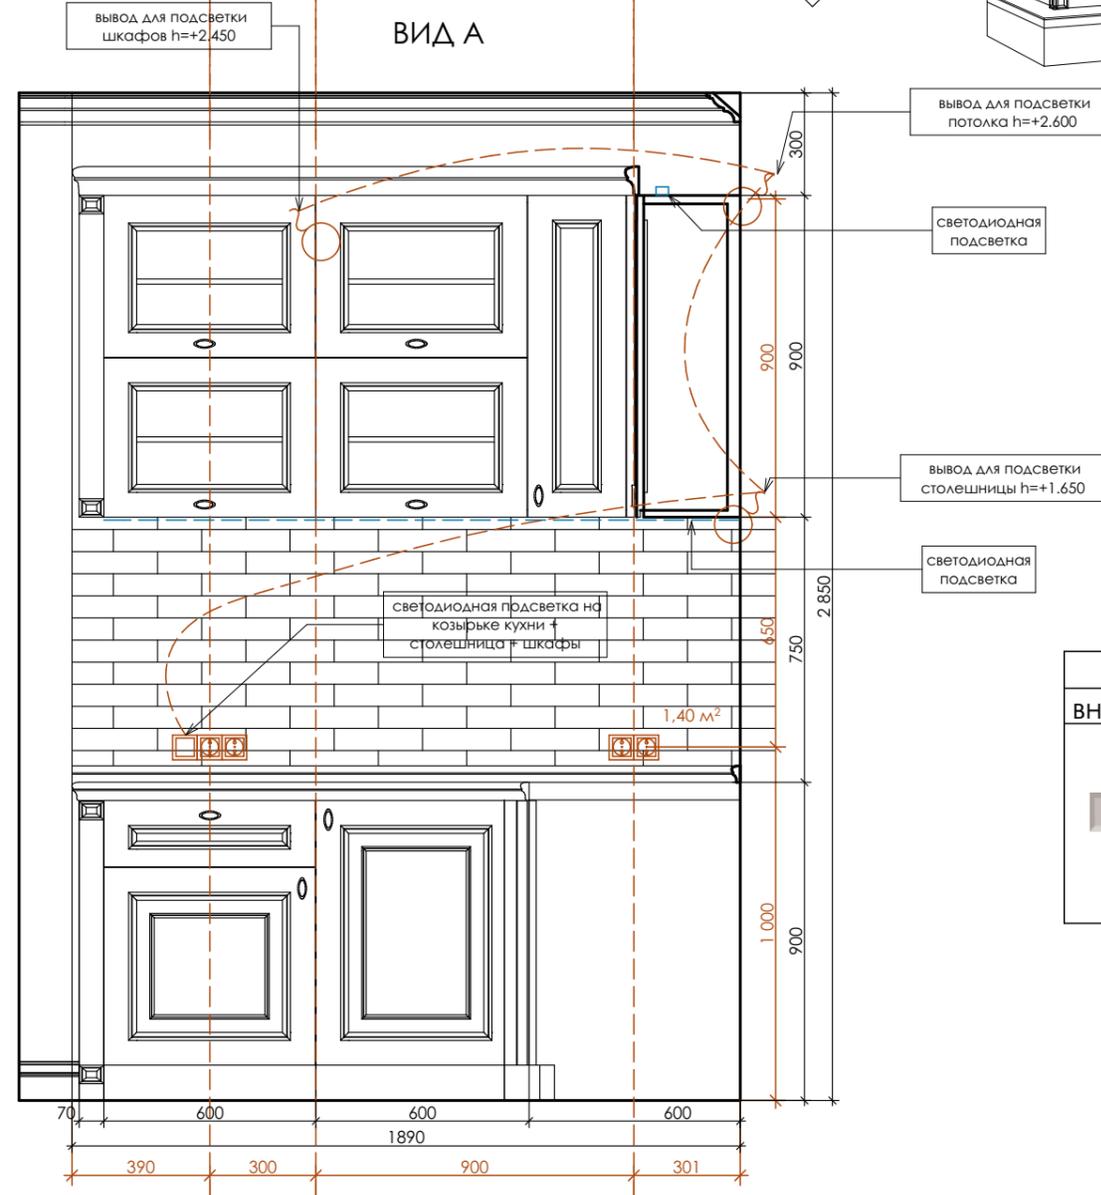

СПЕЦИФИКАЦИЯ КЕРАМИЧЕСКОЙ ПЛИТКИ		
внешний вид	наименование	кв.м.
	коллекция DIAMONDS фабрика SELF STYLE cdi-004_DiamondsGhiaccio 7,5 x 30,3 см	4,04

Площадь дана без учета
запаса


Фактические размеры уточнить
после чистовой отделки

ПРИМЕЧАНИЯ:


1. Привязки электрики даны с учетом отделки.
2. Произвести повторный замер перегородок после внутренней отделки помещения.
3. Все размеры даны с учетом отделки.
4. Смотреть совместно с Листами 4,10,14.
5. Фасады и фурнитуру согласовать с заказчиком.
6. Все отметки высот даны от чистого пола помещения.

За отметку 0,000 принята высота
чистого пола квартиры

ФРАГМЕНТ ПЛАНА М 1:20

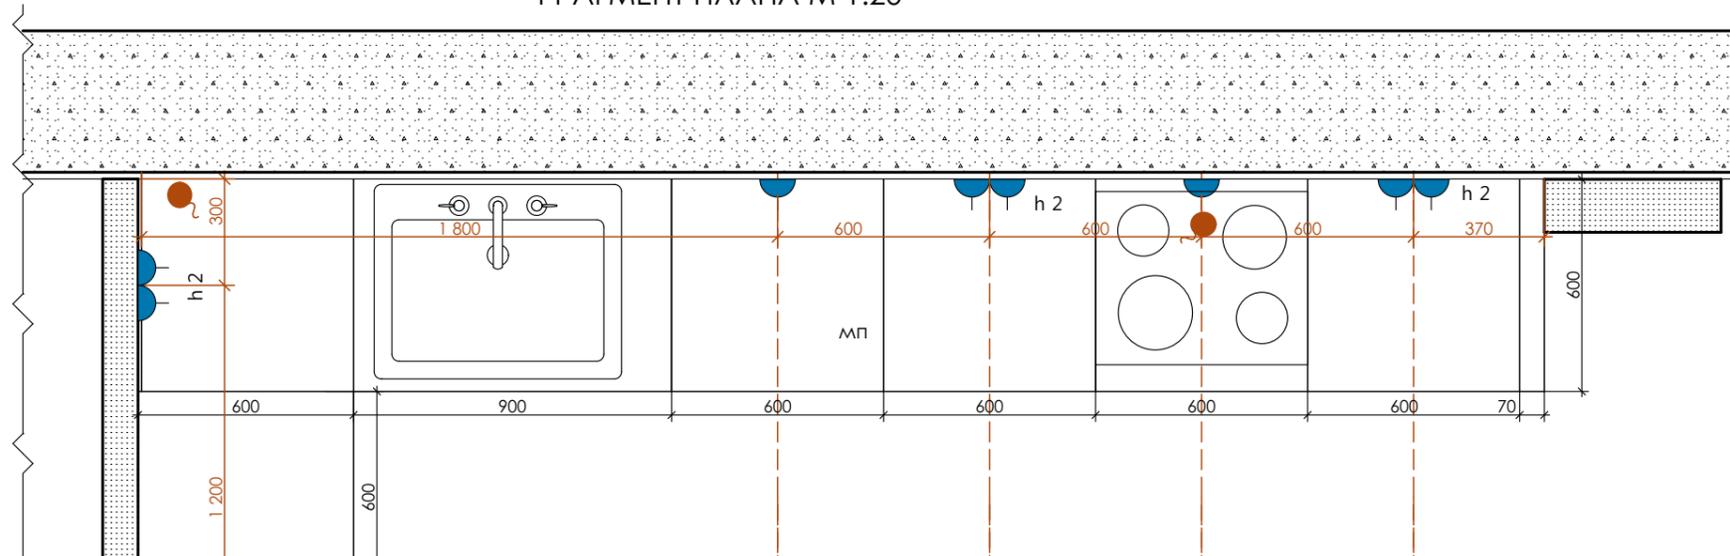

ВИД Б

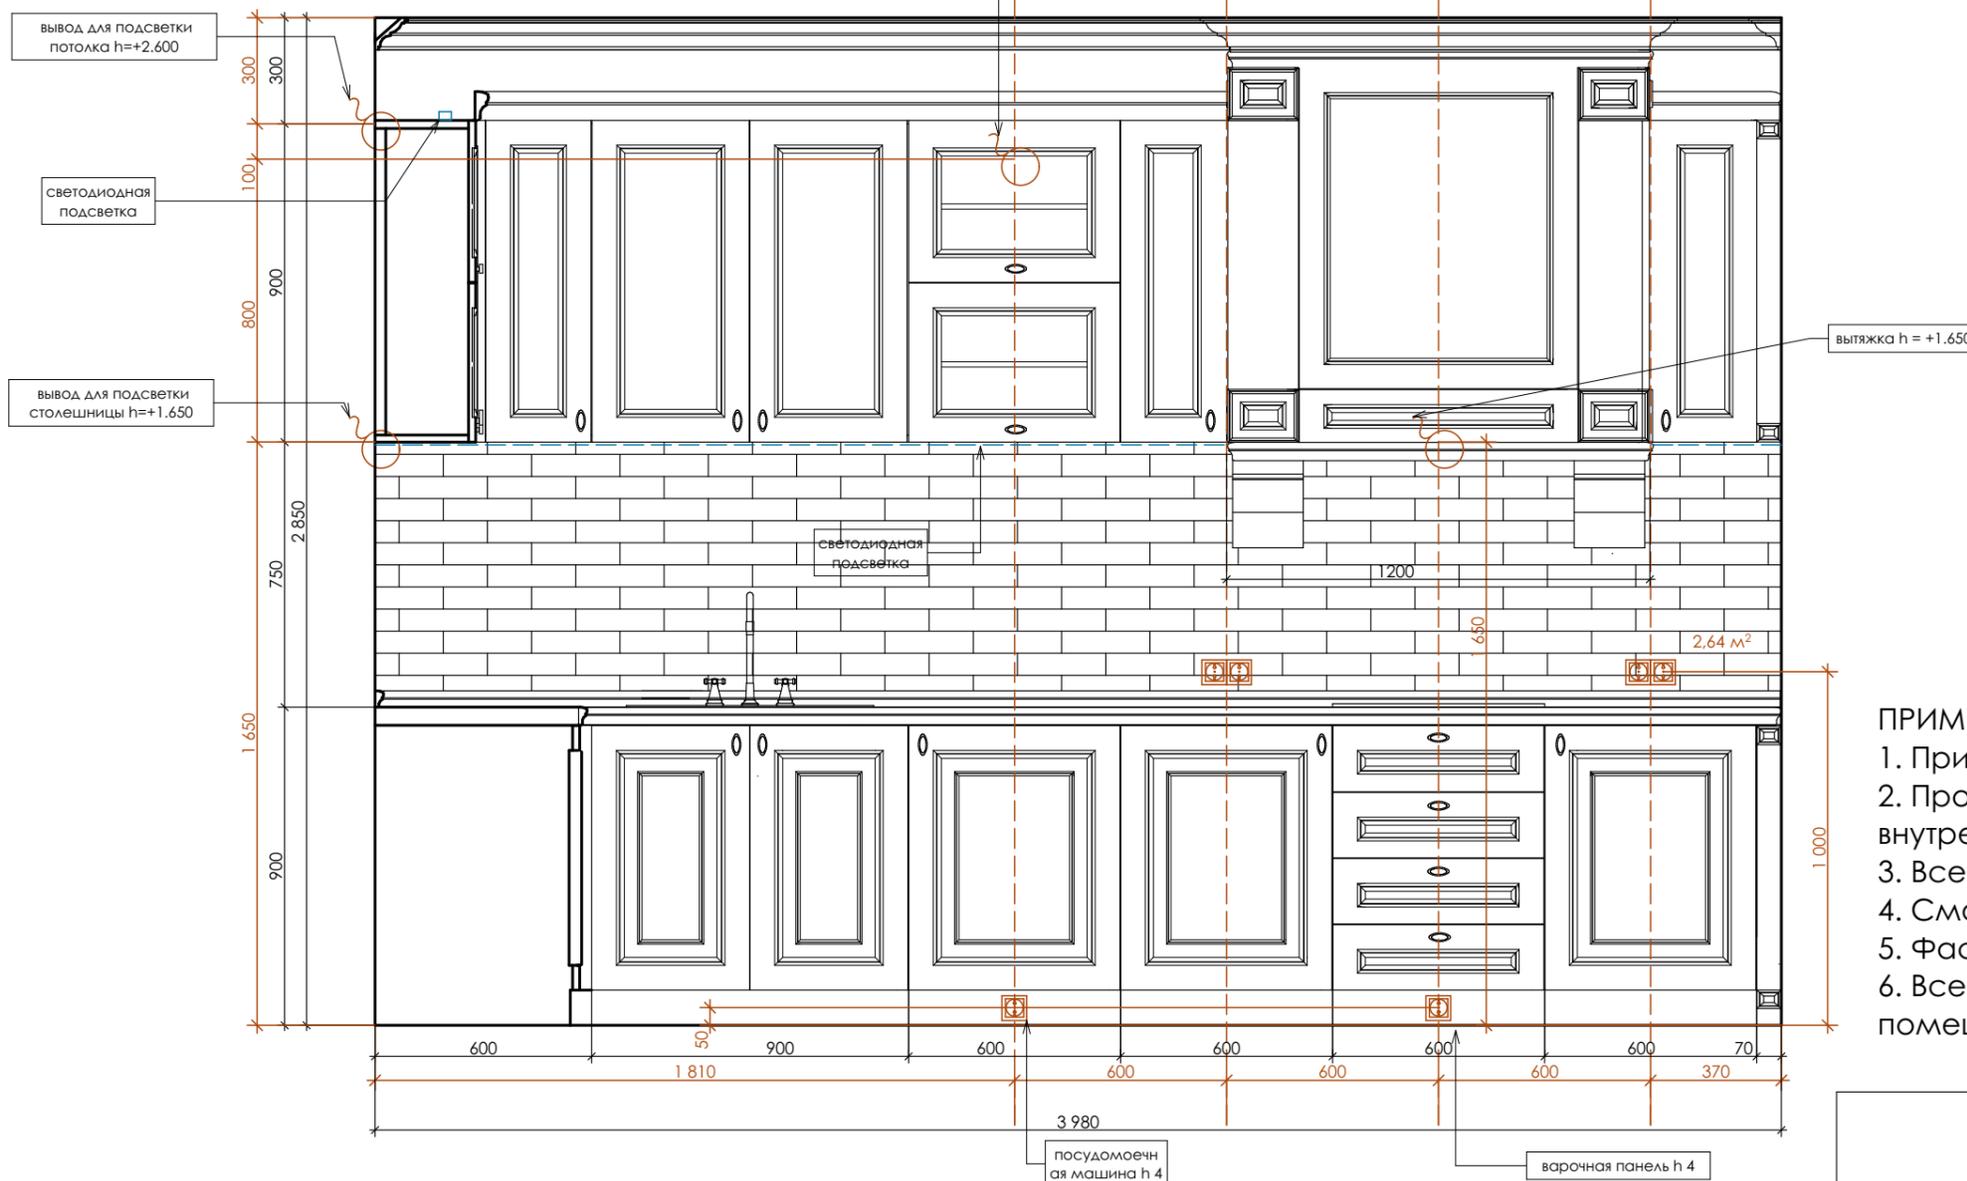


Фактические размеры уточнить
после чистовой отделки

ПРИМЕЧАНИЯ:


1. Привязки электрики даны с учетом отделки.
2. Произвести повторный замер перегородок после внутренней отделки помещения.
3. Все размеры даны с учетом отделки.
4. Смотреть совместно с Листами 4,10,14.
5. Фасады и фурнитуру согласовать с заказчиком.
6. Все отметки высот даны от чистого пола помещения.

За отметку 0,000 принята высота
чистого пола квартиры


ФРАГМЕНТ ПЛАНА М 1:20

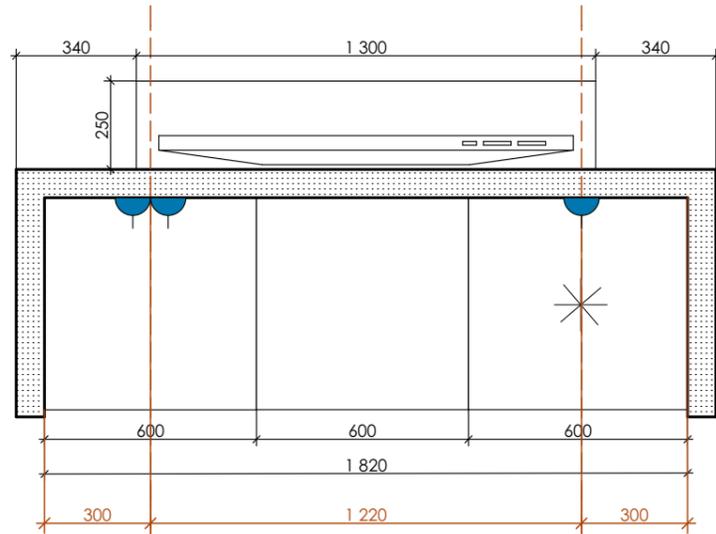


ВИД В

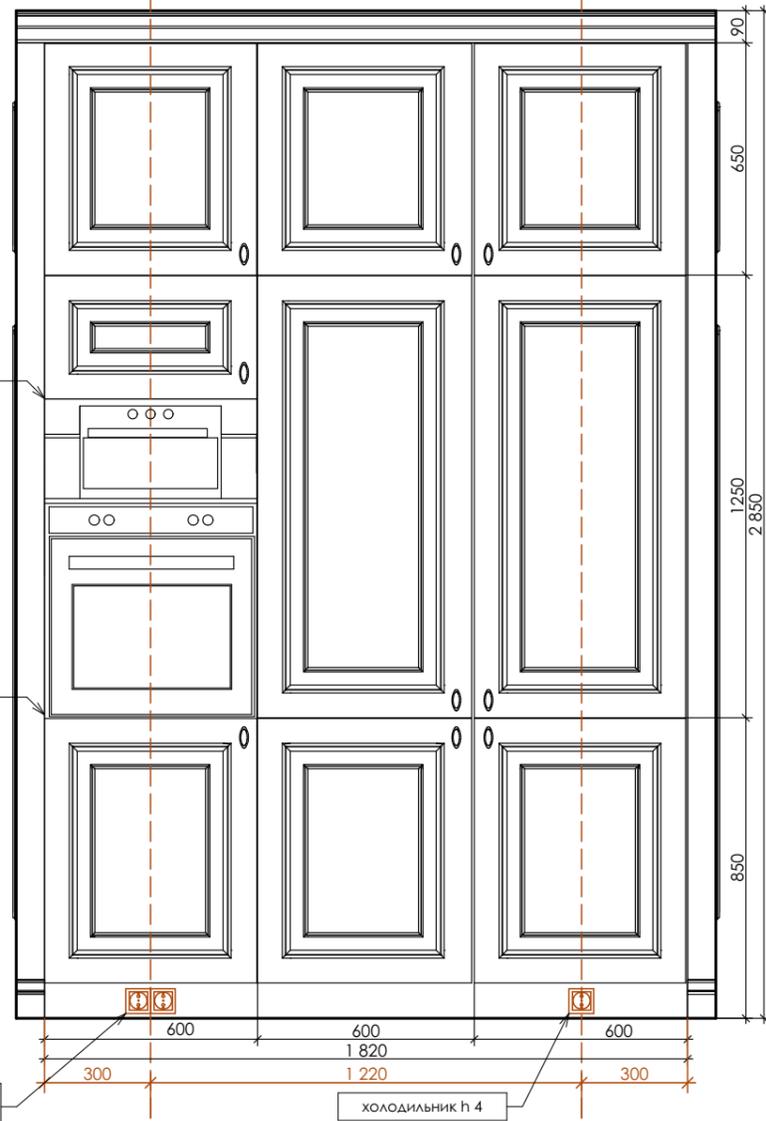

ФРАГМЕНТ ПЛАНА М 1:20

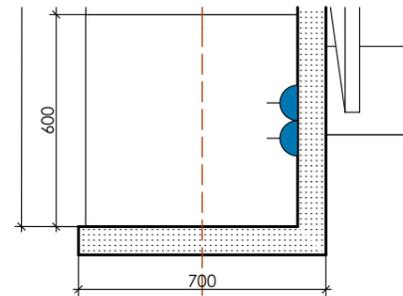


ВИД Г

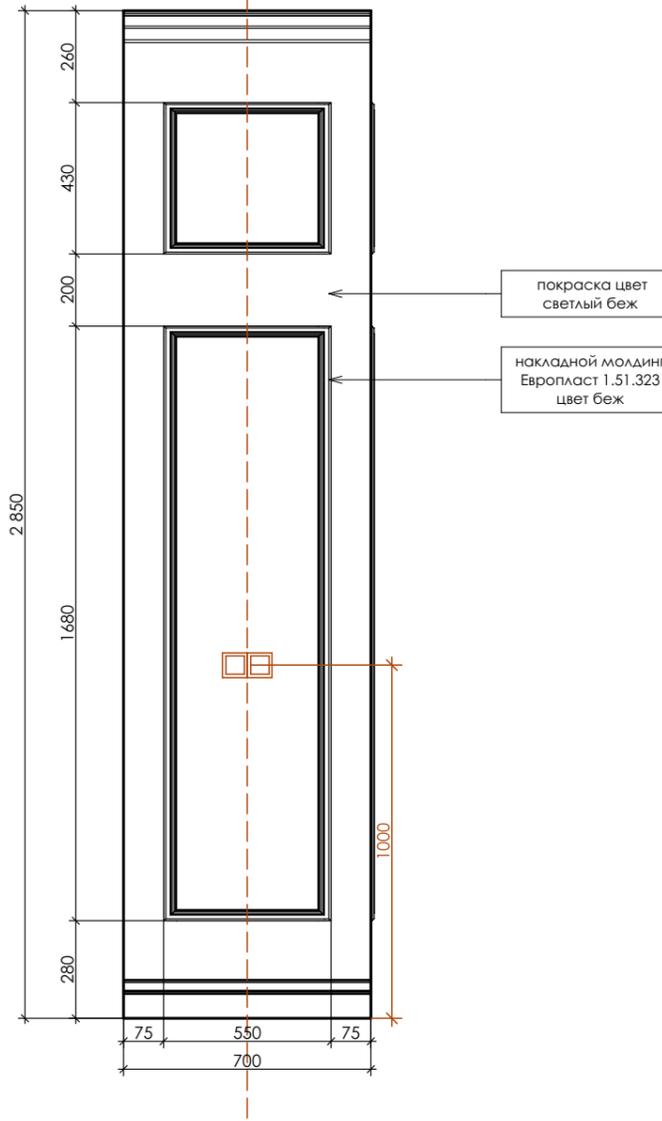

МОЛДИНГ ЕВРОПЛАСТ 1.51.323.

36,3 м.п. для зоны кухни и камина
длина дана без учета запаса

Длина детали: 2000 мм
Высота по стене: 32 мм
Толщина: 10 мм
Радиус изгиба выпуклый: 550 мм
Радиус изгиба вогнутый: 550 мм
Радиус изгиба арочный: 550 мм

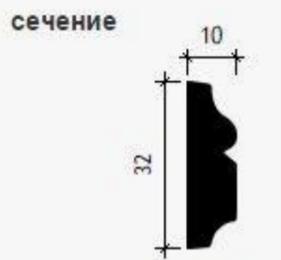


Фактические размеры уточнить
после чистовой отделки

ПРИМЕЧАНИЯ:


1. Привязки электрики даны с учетом отделки.
2. Произвести повторный замер перегородок после внутренней отделки помещения.
3. Все размеры даны с учетом отделки.
4. Смотреть совместно с Листами 4,10,14.
5. Фасады и фурнитуру согласовать с заказчиком.
6. Все отметки высот даны от чистого пола помещения.

За отметку 0,000 принята высота чистого пола квартиры

ФРАГМЕНТ ПЛАНА М 1:20

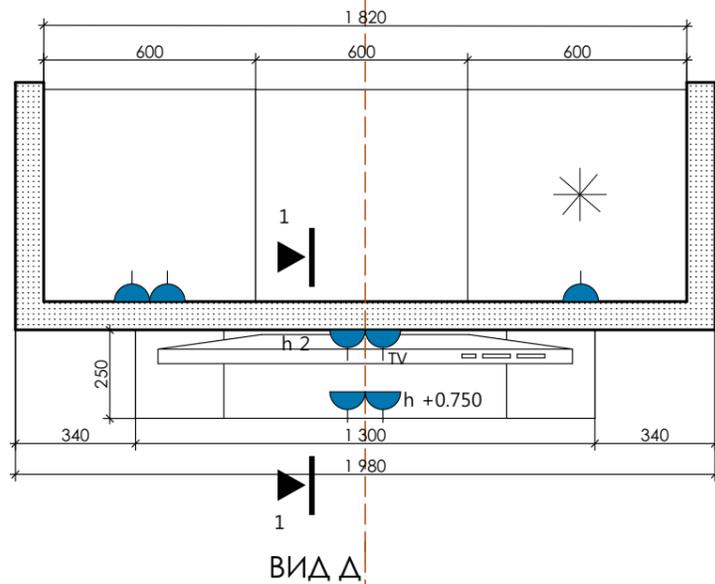


ВИД Д

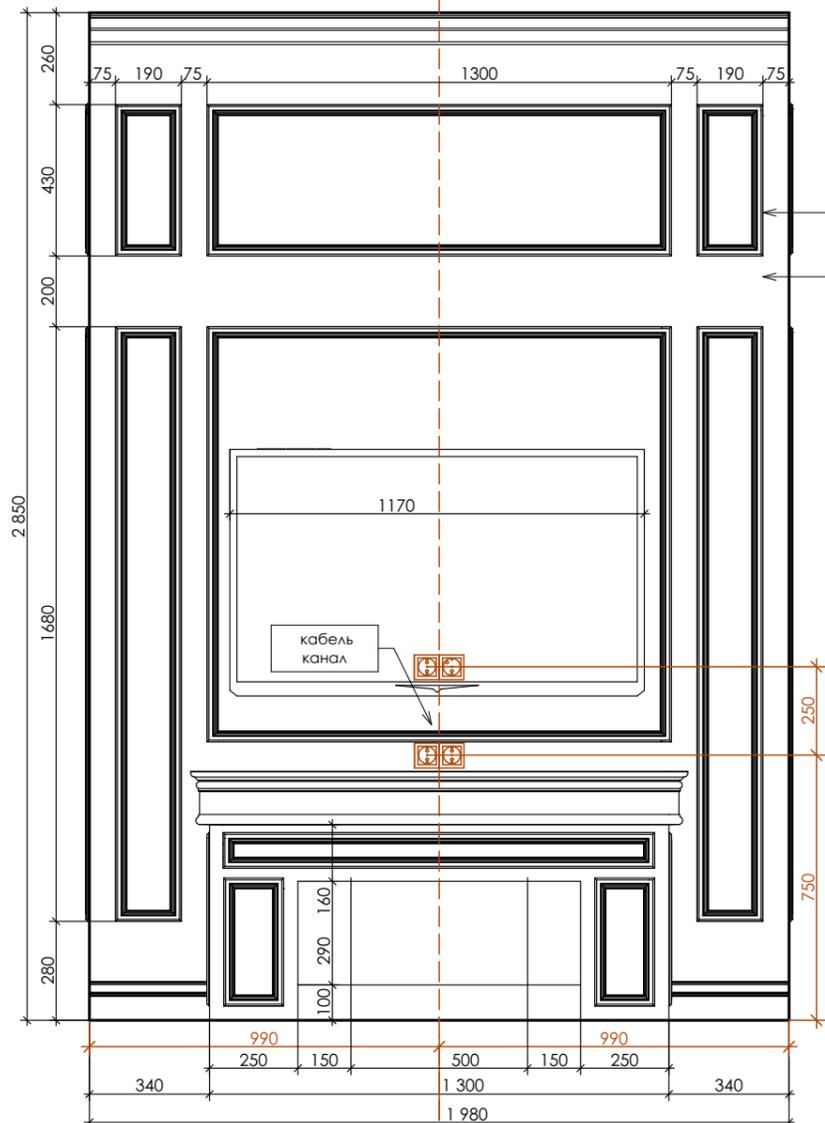

накладной молдинг Европласт 1.51.323 цвет беж
покраска цвет светлый беж


СЕЧЕНИЕ 1-1

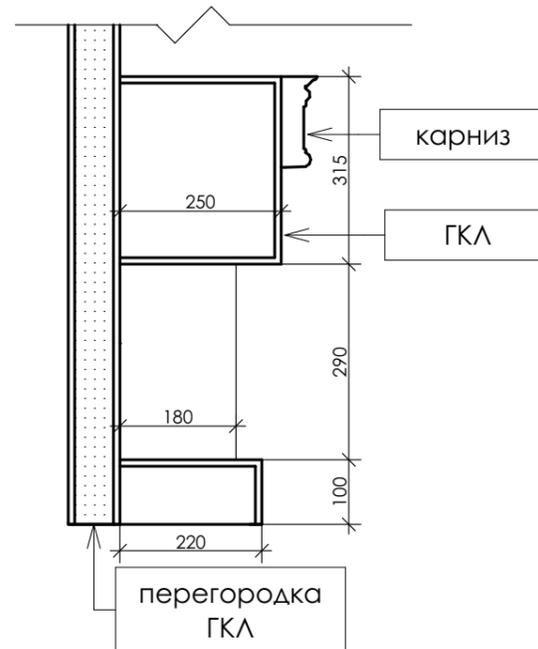

ВИЗУАЛИЗАЦИЯ КАМИНА



ДЕКОРАТИВНЫЙ ПОРТАЛ КАМИНА
сборная конструкция из ГКЛ

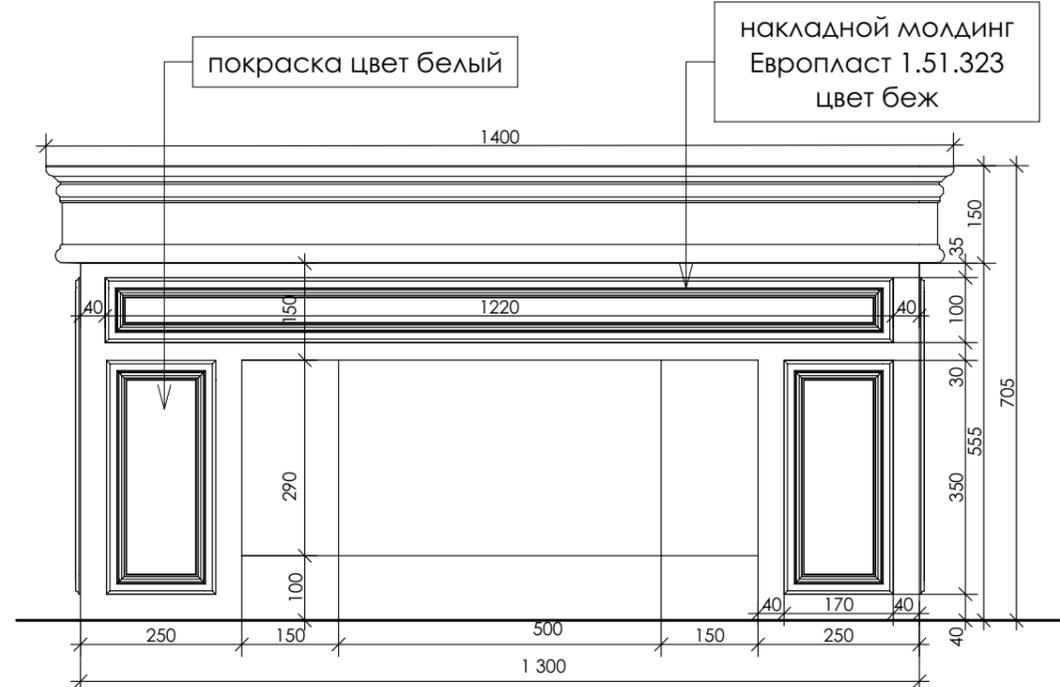

покраска цвет белый

накладной молдинг Европласт 1.51.323 цвет беж


Фактические размеры уточнить
после чистовой отделки

ПРИМЕЧАНИЯ:


1. Привязки электрики даны с учетом отделки.
2. Произвести повторный замер перегородок после внутренней отделки помещения.
3. Все размеры даны с учетом отделки.
4. Смотреть совместно с Листами 4,10,14.
5. Фасады и фурнитуру согласовать с заказчиком.
6. Все отметки высот даны от чистого пола помещения.

За отметку 0,000 принята высота
чистого пола квартиры

ФРАГМЕНТ ПЛАНА М 1:20

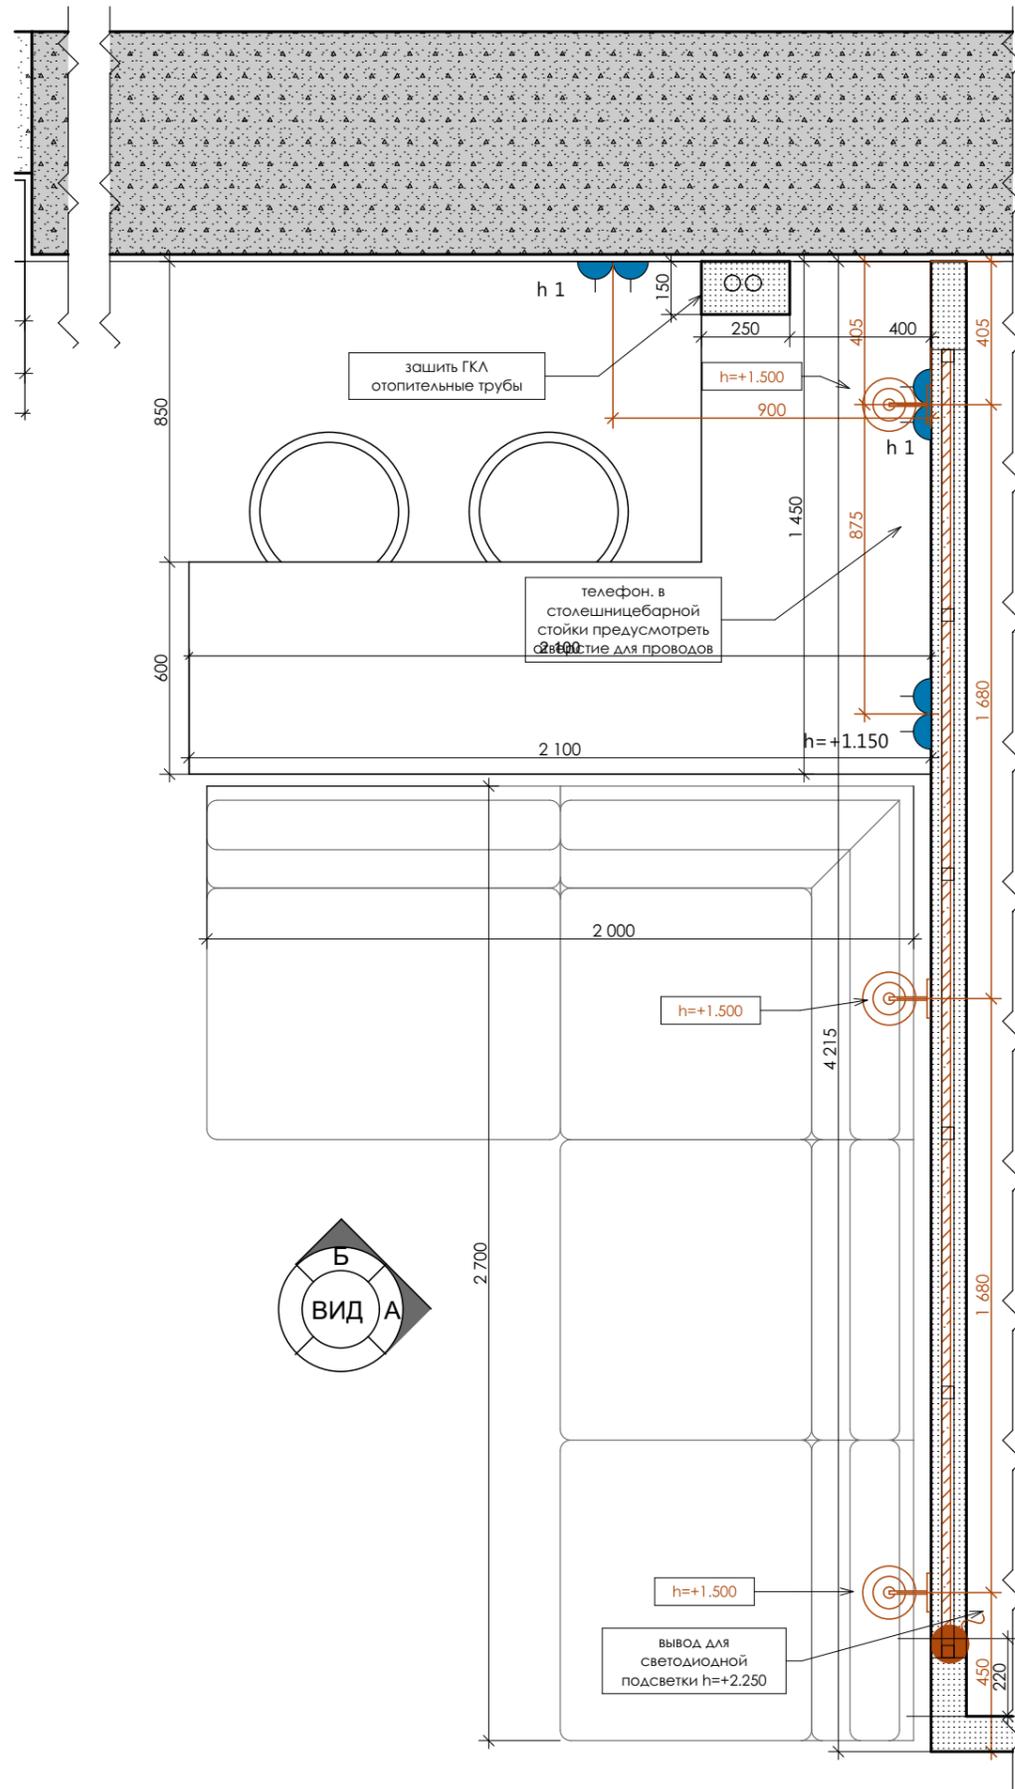


Эскиз барной
стойки

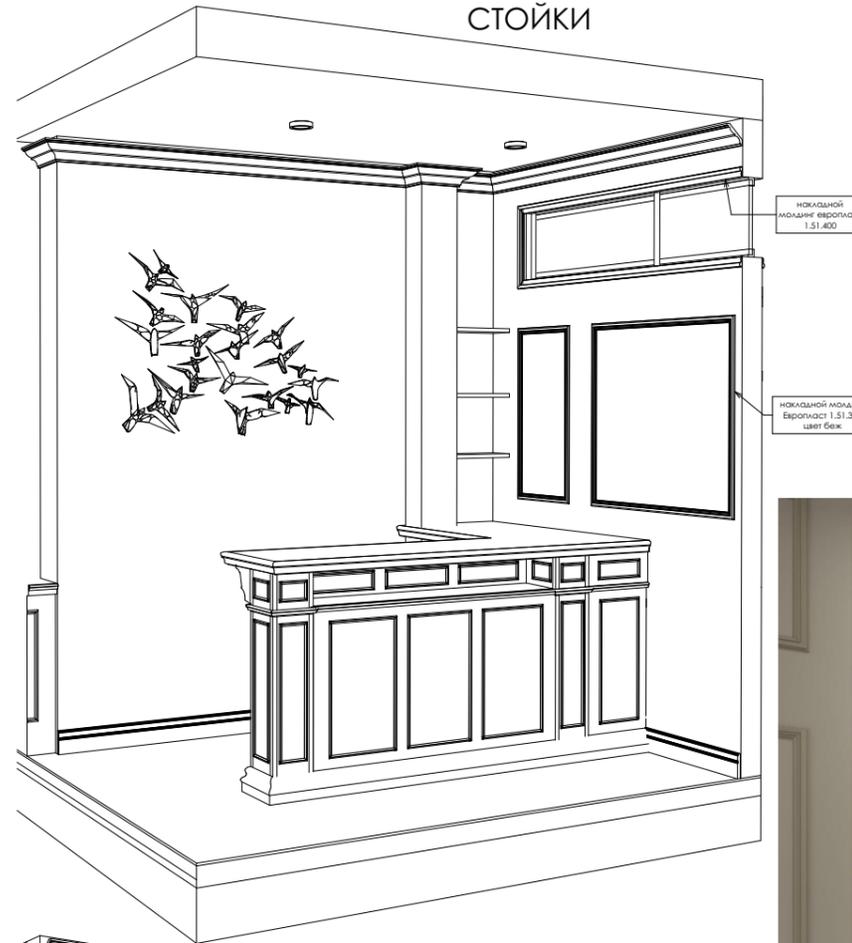

Эскиз барной
стойки

h 1 250 мм от пола
h 2 1000 мм от пола
эл. розетка
Вывод

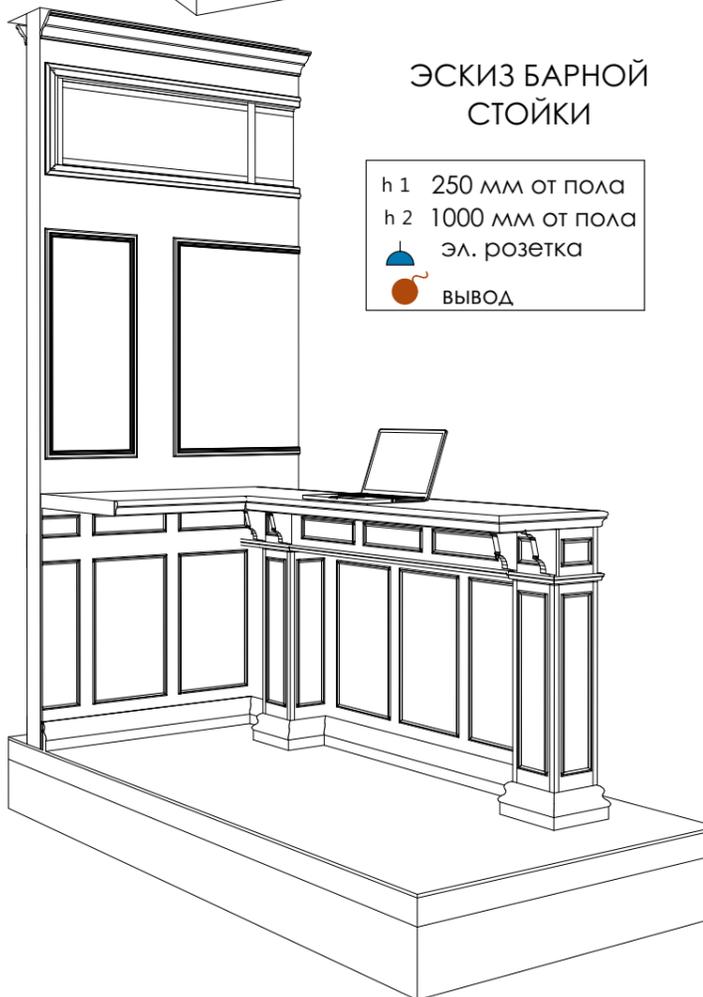

УСЛОВНЫЕ ОБОЗНАЧЕНИЯ:

- несущие пилоны
- внешние стены
- возводимые перегородки из ГКЛ

ВИЗУАЛИЗАЦИЯ ГОСТИНОЙ




Фактические размеры уточнить после чистовой отделки

ПРИМЕЧАНИЯ:


1. Привязки электрики даны с учетом отделки.
2. Произвести повторный замер перегородок после внутренней отделки помещения.
3. Все размеры даны с учетом отделки.
4. Смотреть совместно развертками стен помещения Лист 4,10,20,21.
5. Фасады и фурнитуру согласовать с заказчиком.
6. Все отметки высот даны от чистого пола помещения.

За отметку 0,000 принята высота
чистого пола квартиры

ФРАГМЕНТ ПЛАНА М 1:20

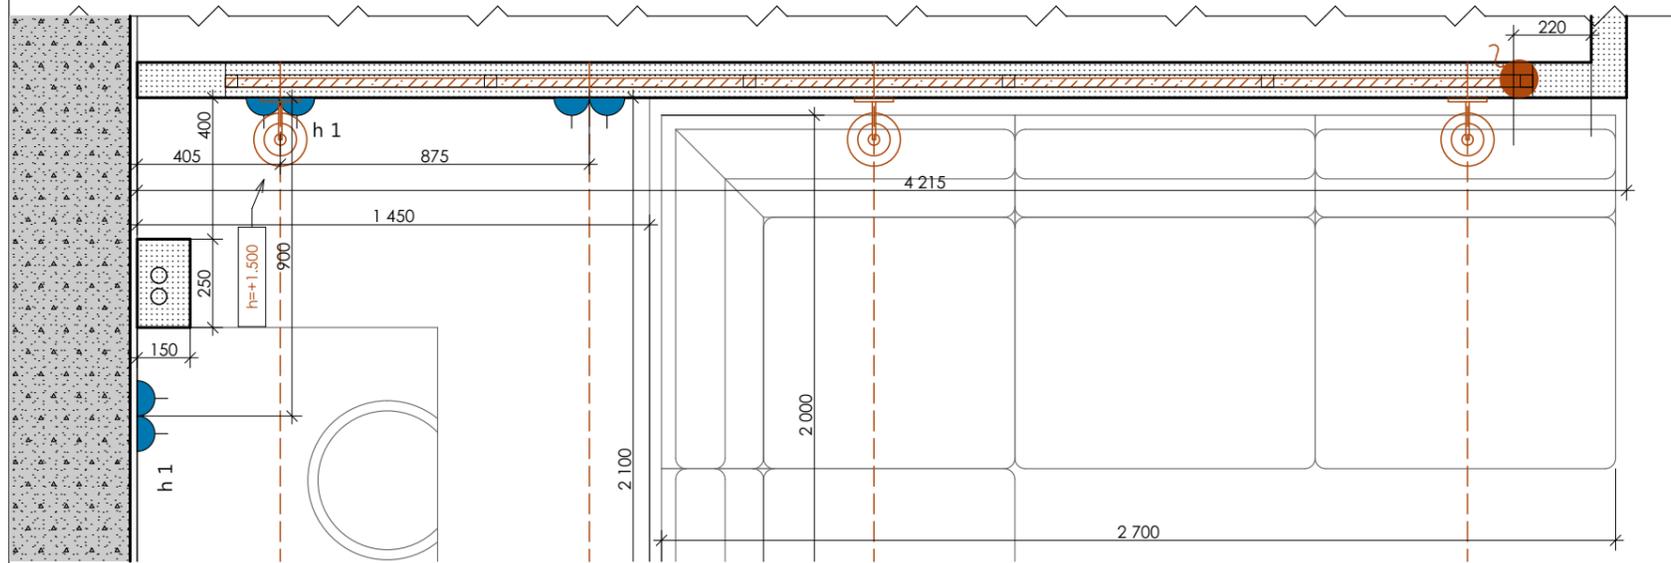


ВИД А

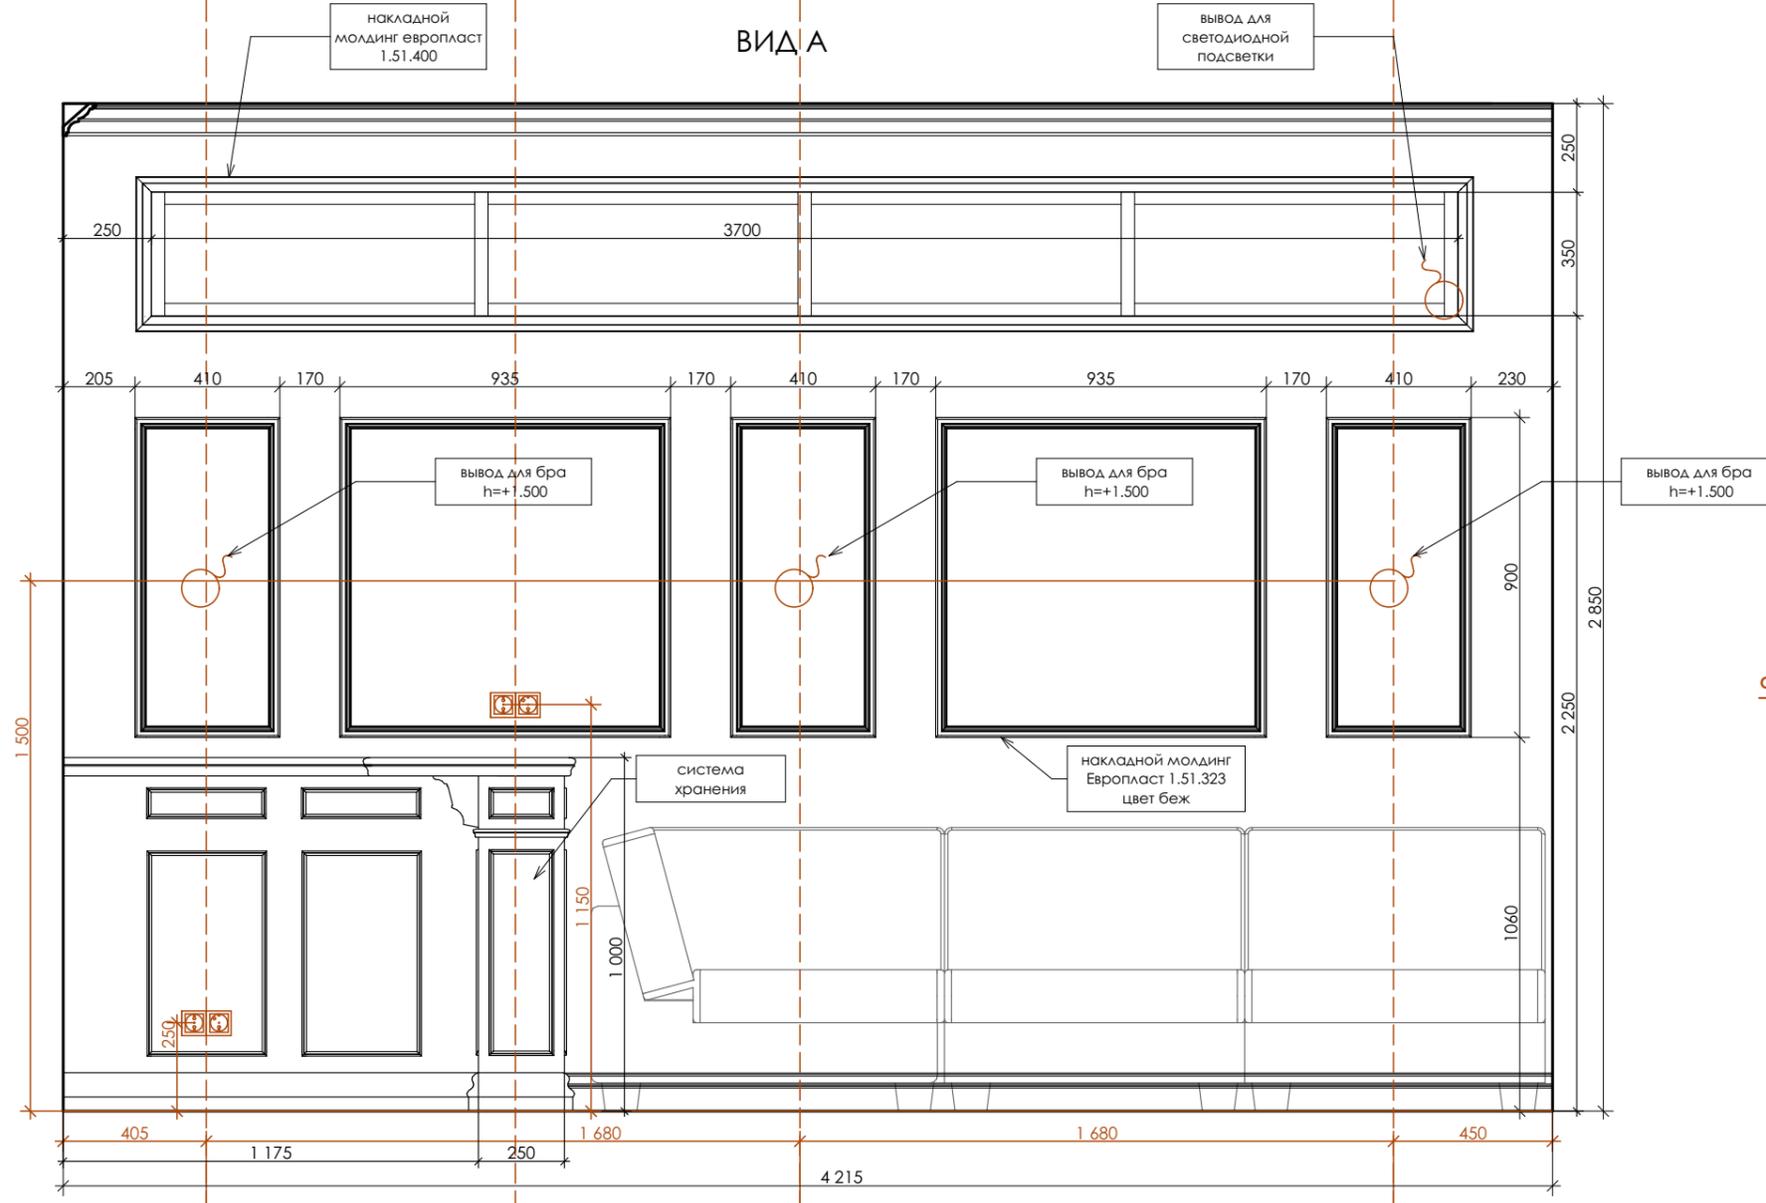

МОЛДИНГ ЕВРОПЛАСТ 1.51.323.

15.2 м.п. для гостиной
длина дана без учета запаса

Длина детали: 2000 мм
Высота по стене: 32 мм
Толщина: 10 мм
Радиус изгиба выпуклый: 550 мм
Радиус изгиба вогнутый: 550 мм
Радиус изгиба арочный: 550 мм

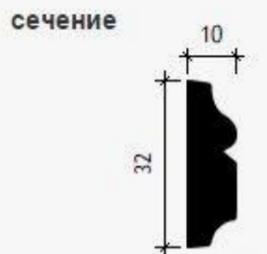

МОЛДИНГ ЕВРОПЛАСТ 1.51.400.

8 м.п. для гостиной
длина дана без учета запаса

Длина детали: 2000 мм
Высота по стене: 44 мм
Толщина: 16 мм
Радиус изгиба выпуклый: 550 мм
Радиус изгиба вогнутый: 550 мм
Радиус изгиба арочный: 550 мм




Фактические размеры уточнить после чистовой отделки


ПРИМЕЧАНИЯ:

1. Привязки электрики даны с учетом отделки.
2. Произвести повторный замер перегородок после внутренней отделки помещения.
3. Все размеры даны с учетом отделки.
4. Фасады и фурнитуру согласовать с заказчиком.
5. Все отметки высот даны от чистого пола помещения.
6. Смотреть совместно с Листами 4,10,19.

ФРАГМЕНТ ПЛАНА М 1:20

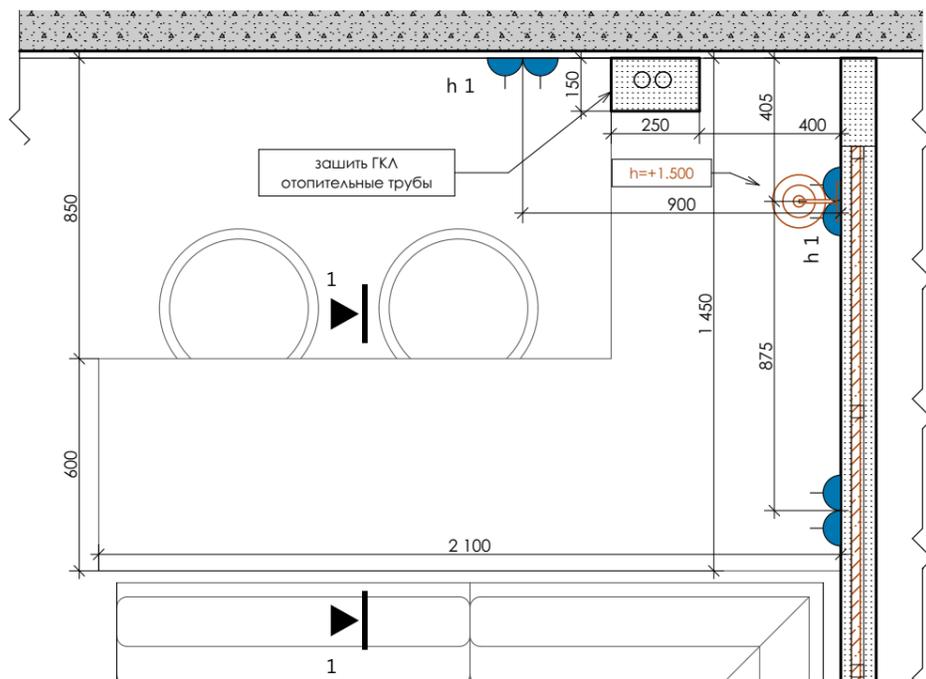

ВИД Б

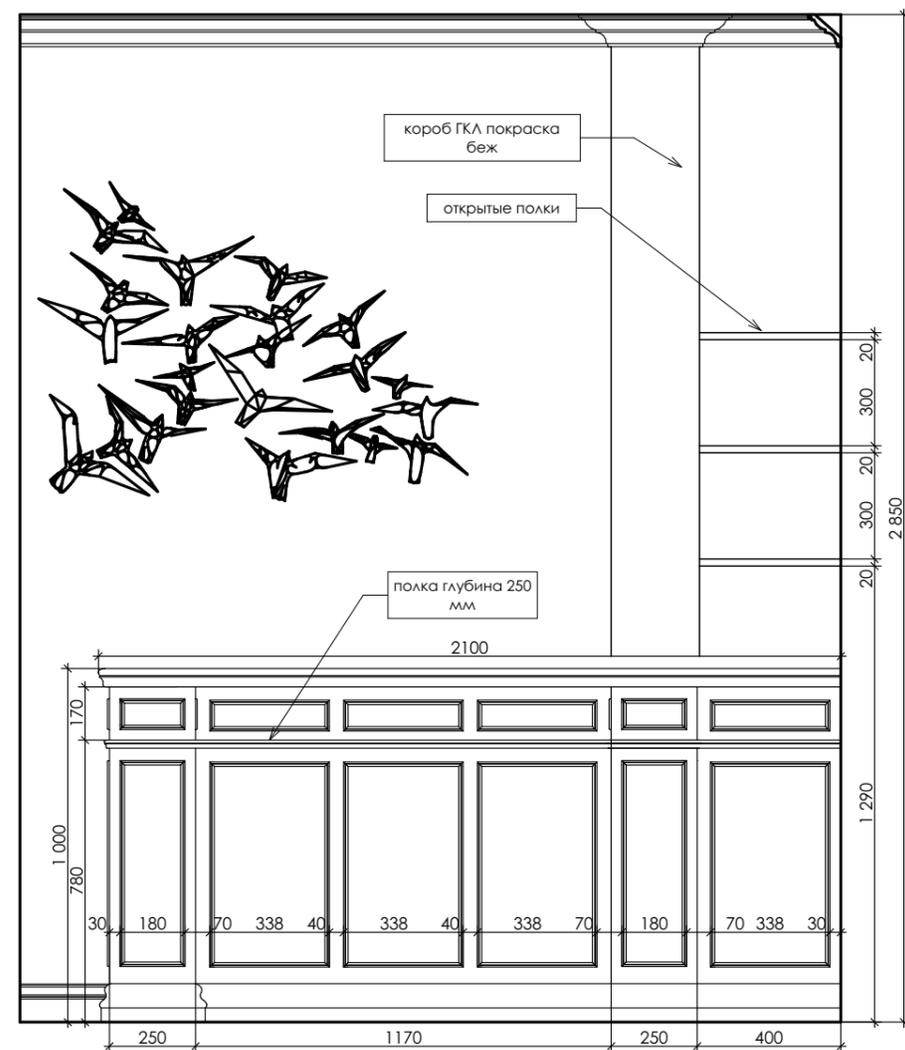


Панно Birds in Flight

Вырезанные вручную птицы, цвет - темная бронза.

Размеры: ширина 123см на 86 см.

Вес: 4,5 кг.

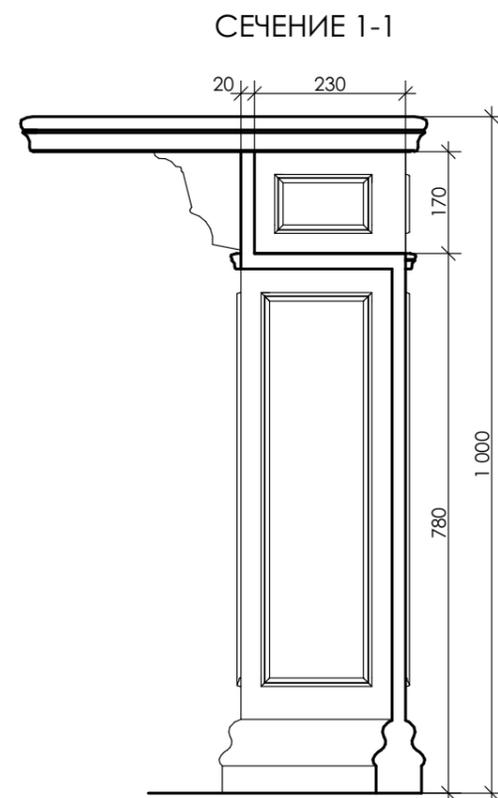

ВИЗУАЛИЗАЦИЯ ГОСТИНОЙ



За отметку 0,000 принята высота чистого пола квартиры

Фактические размеры уточнить после чистовой отделки


ПРИМЕЧАНИЯ:

1. Привязки электрики даны с учетом отделки.
2. Произвести повторный замер перегородок после внутренней отделки помещения.
3. Все размеры даны с учетом отделки.
4. Фасады и фурнитуру согласовать с заказчиком.
5. Все отметки высот даны от чистого пола помещения.
6. Смотреть совместно с Листами 4,10,19.


3 Детальный чертеж мебели для гостиной М 1:20

За отметку 0,000 принята высота
чистого пола квартиры



ФРАГМЕНТ ПЛАНА М 1:20

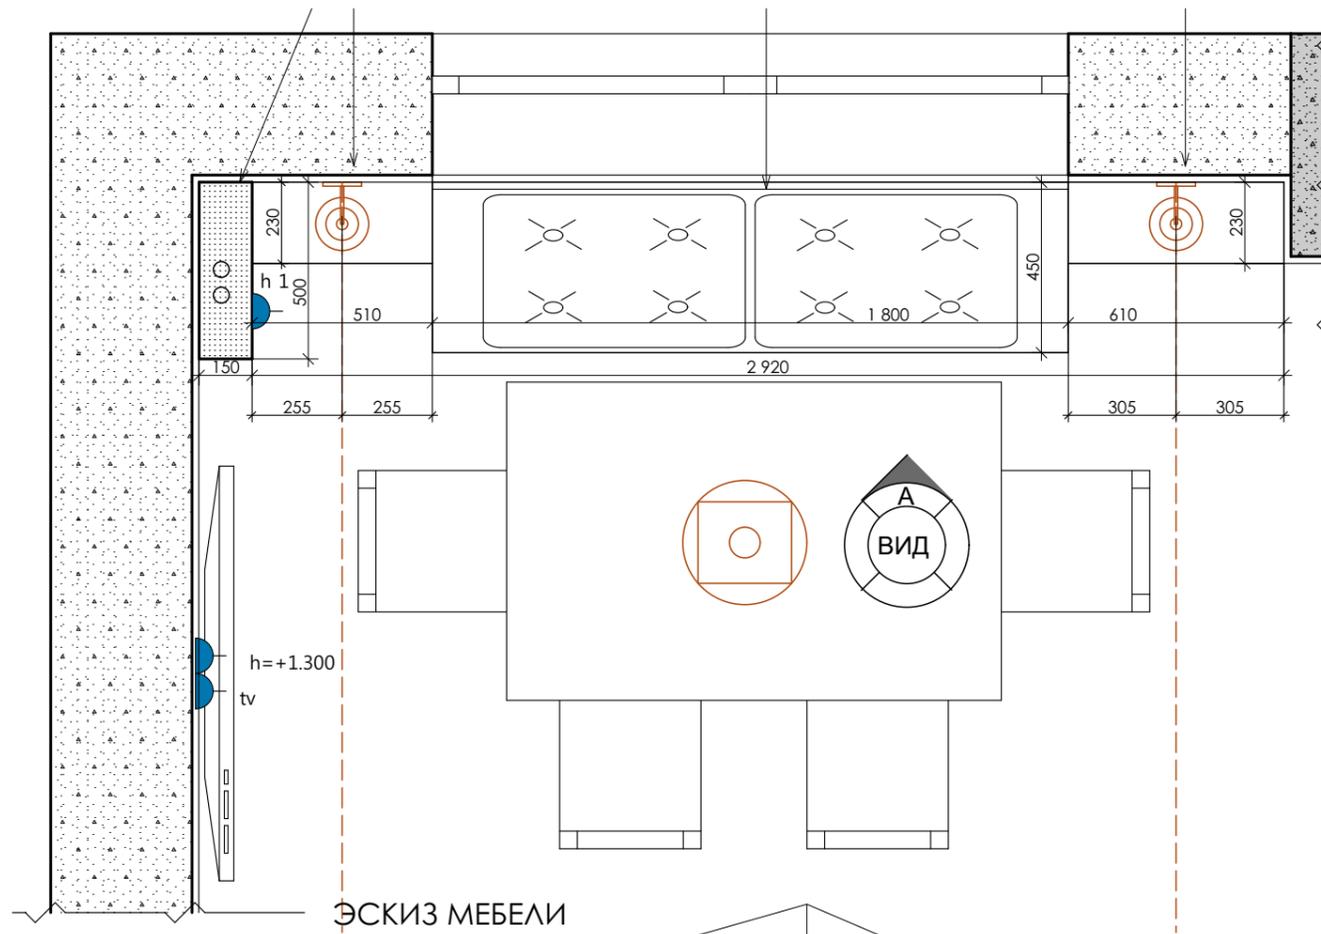

ЭСКИЗ МЕБЕЛИ

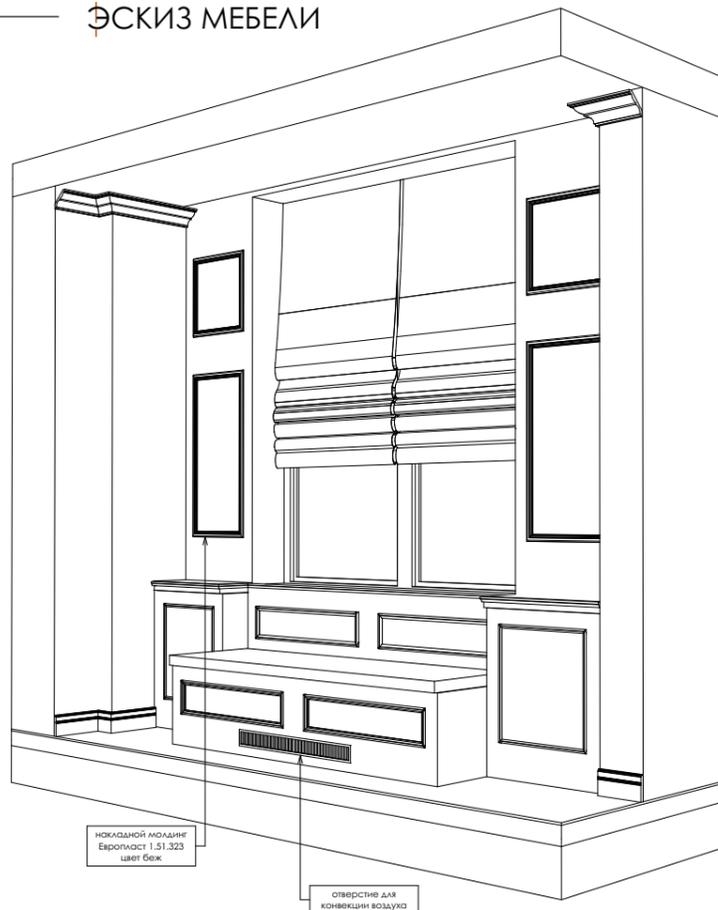


УСЛОВНЫЕ ОБОЗНАЧЕНИЯ:

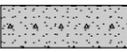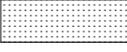-  несущие пилоны
-  внешние стены
-  возводимые перегородки из ГКЛ

h 1 250 мм от пола
эл. розетка

ВИЗУАЛИЗАЦИЯ ГОСТИНОЙ

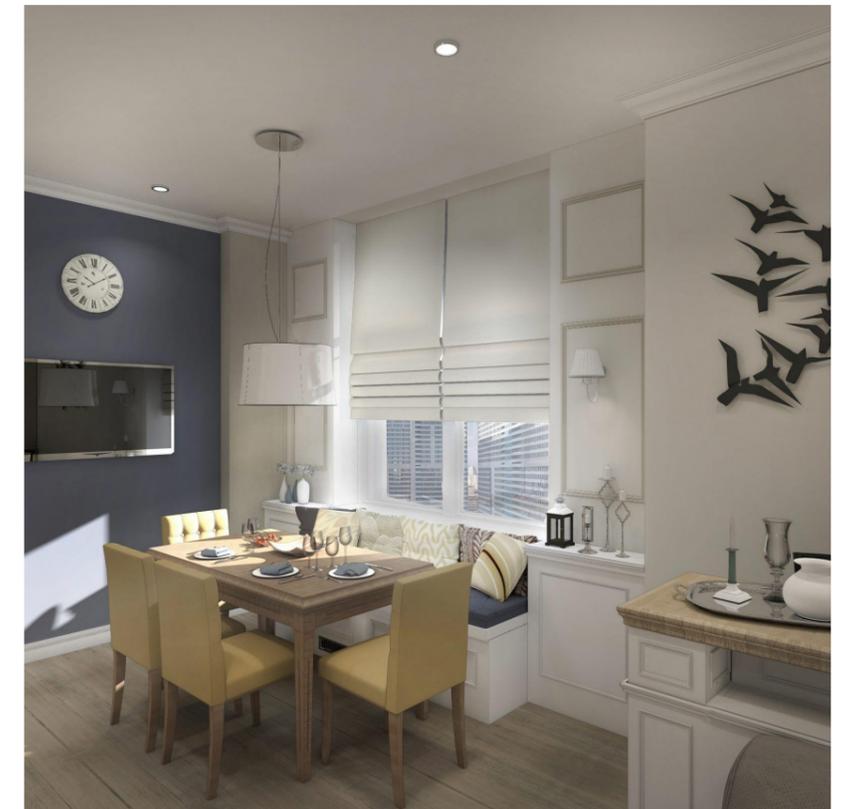


Фактические размеры уточнить после чистовой отделки

ПРИМЕЧАНИЯ:


1. Привязки электрики даны с учетом отделки.
2. Произвести повторный замер перегородок после внутренней отделки помещения.
3. Все размеры даны с учетом отделки.
4. Смотреть совместно развертками стен помещения Лист 4,10,23.
5. Фасады и фурнитуру согласовать с заказчиком.
6. Все отметки высот даны от чистого пола помещения.

За отметку 0,000 принята высота
чистого пола квартиры

ФРАГМЕНТ ПЛАНА М 1:20

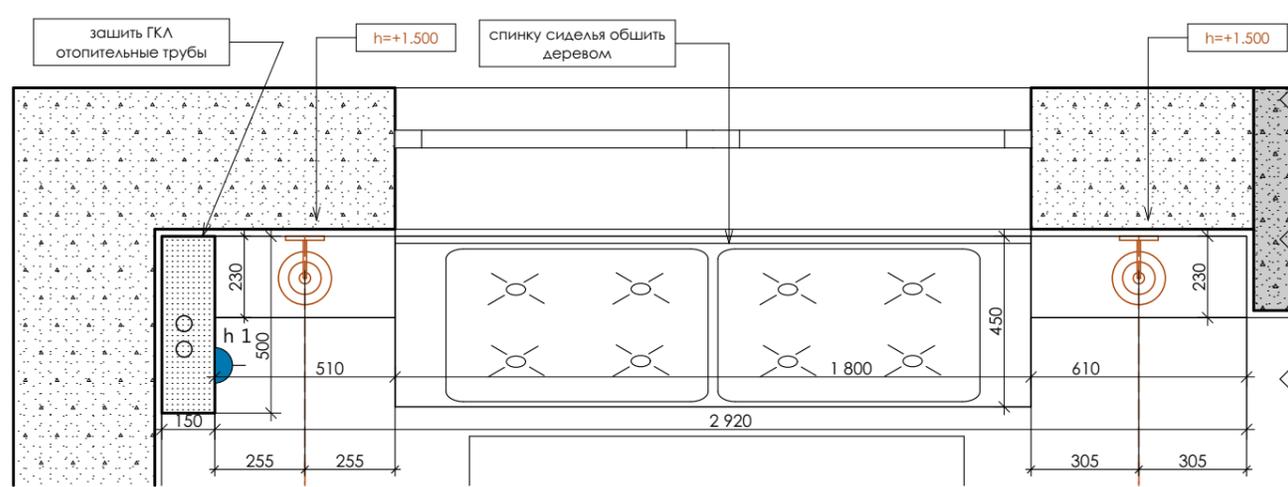

ВИД А

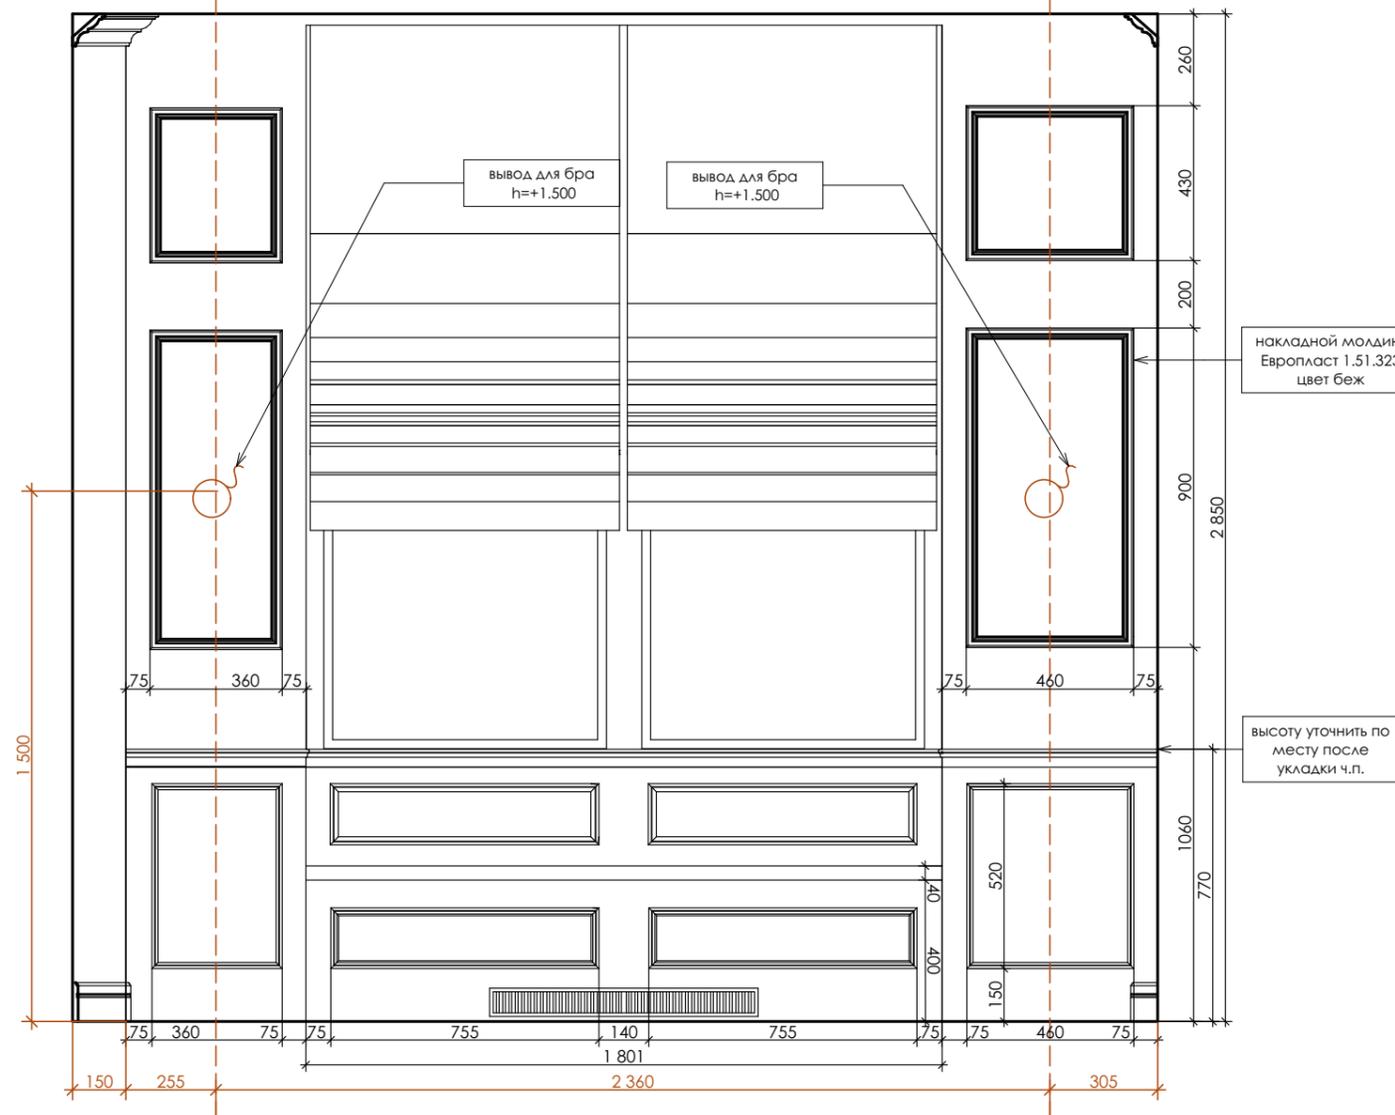

МОЛДИНГ ЕВРОПЛАСТ 1.51.323.

8,9 м.п. для гостиной
длина дана без учета запаса

Длина детали: 2000 мм

Высота по стене: 32 мм

Толщина: 10 мм

Радиус изгиба выпуклый: 550 мм

Радиус изгиба вогнутый: 550 мм

Радиус изгиба арочный: 550 мм

сечение



Фактические размеры уточнить после чистовой отделки



ПРИМЕЧАНИЯ:

1. Привязки электрики даны с учетом отделки.
2. Произвести повторный замер перегородок после внутренней отделки помещения.
3. Все размеры даны с учетом отделки.
4. Фасады и фурнитуру согласовать с заказчиком.
5. Все отметки высот даны от чистого пола помещения.
6. Смотреть совместно с Листами 4,10,22.

4 Развертки стен кабинета. Вид А М 1:20

За отметку 0,000 принята высота
чистого пола квартиры

ФРАГМЕНТ ПЛАНА М 1:20

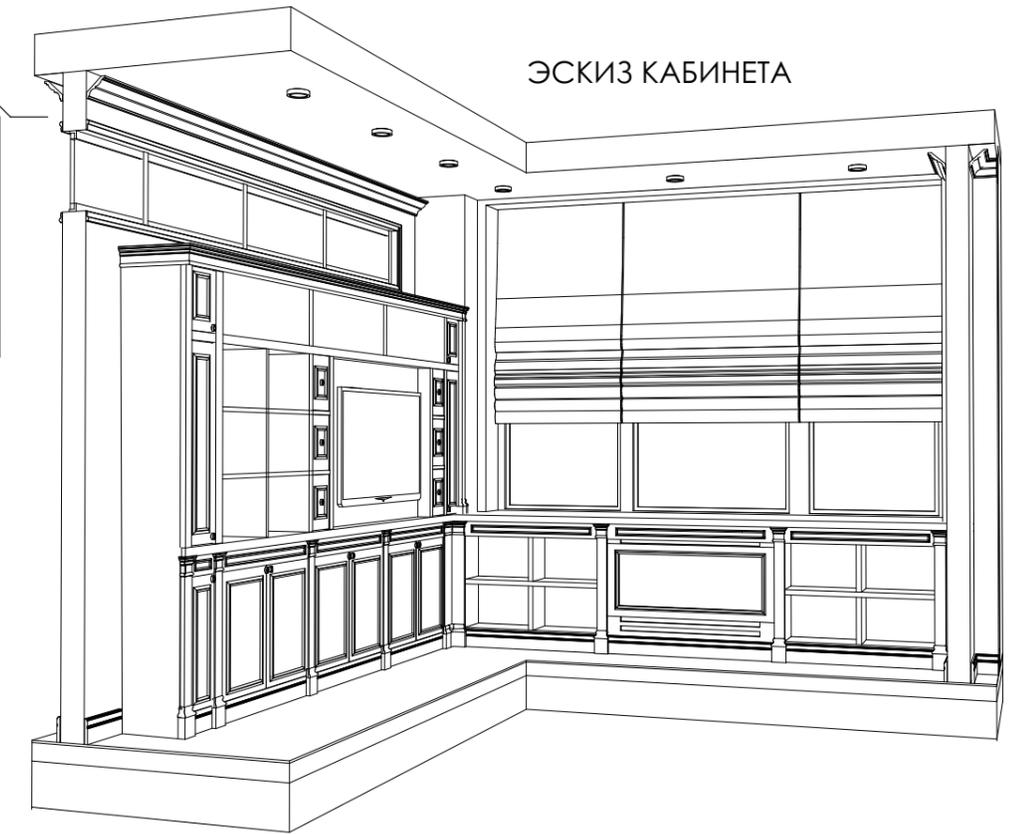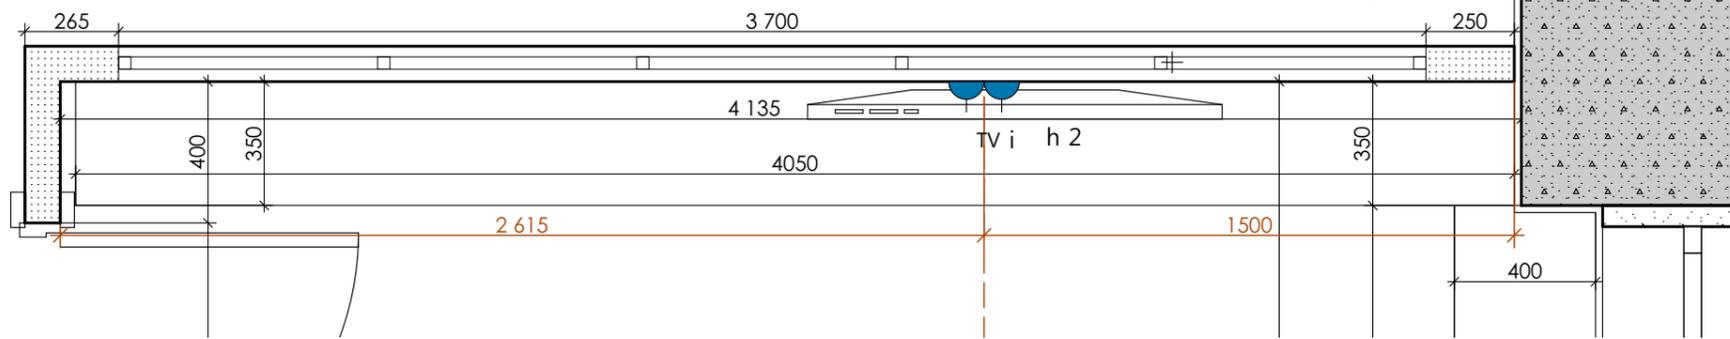


ЭСКИЗ КАБИНЕТА

Вывод для
светодиодной
подсветки

ВИД А

накладной
модинг европласт
1.51.400

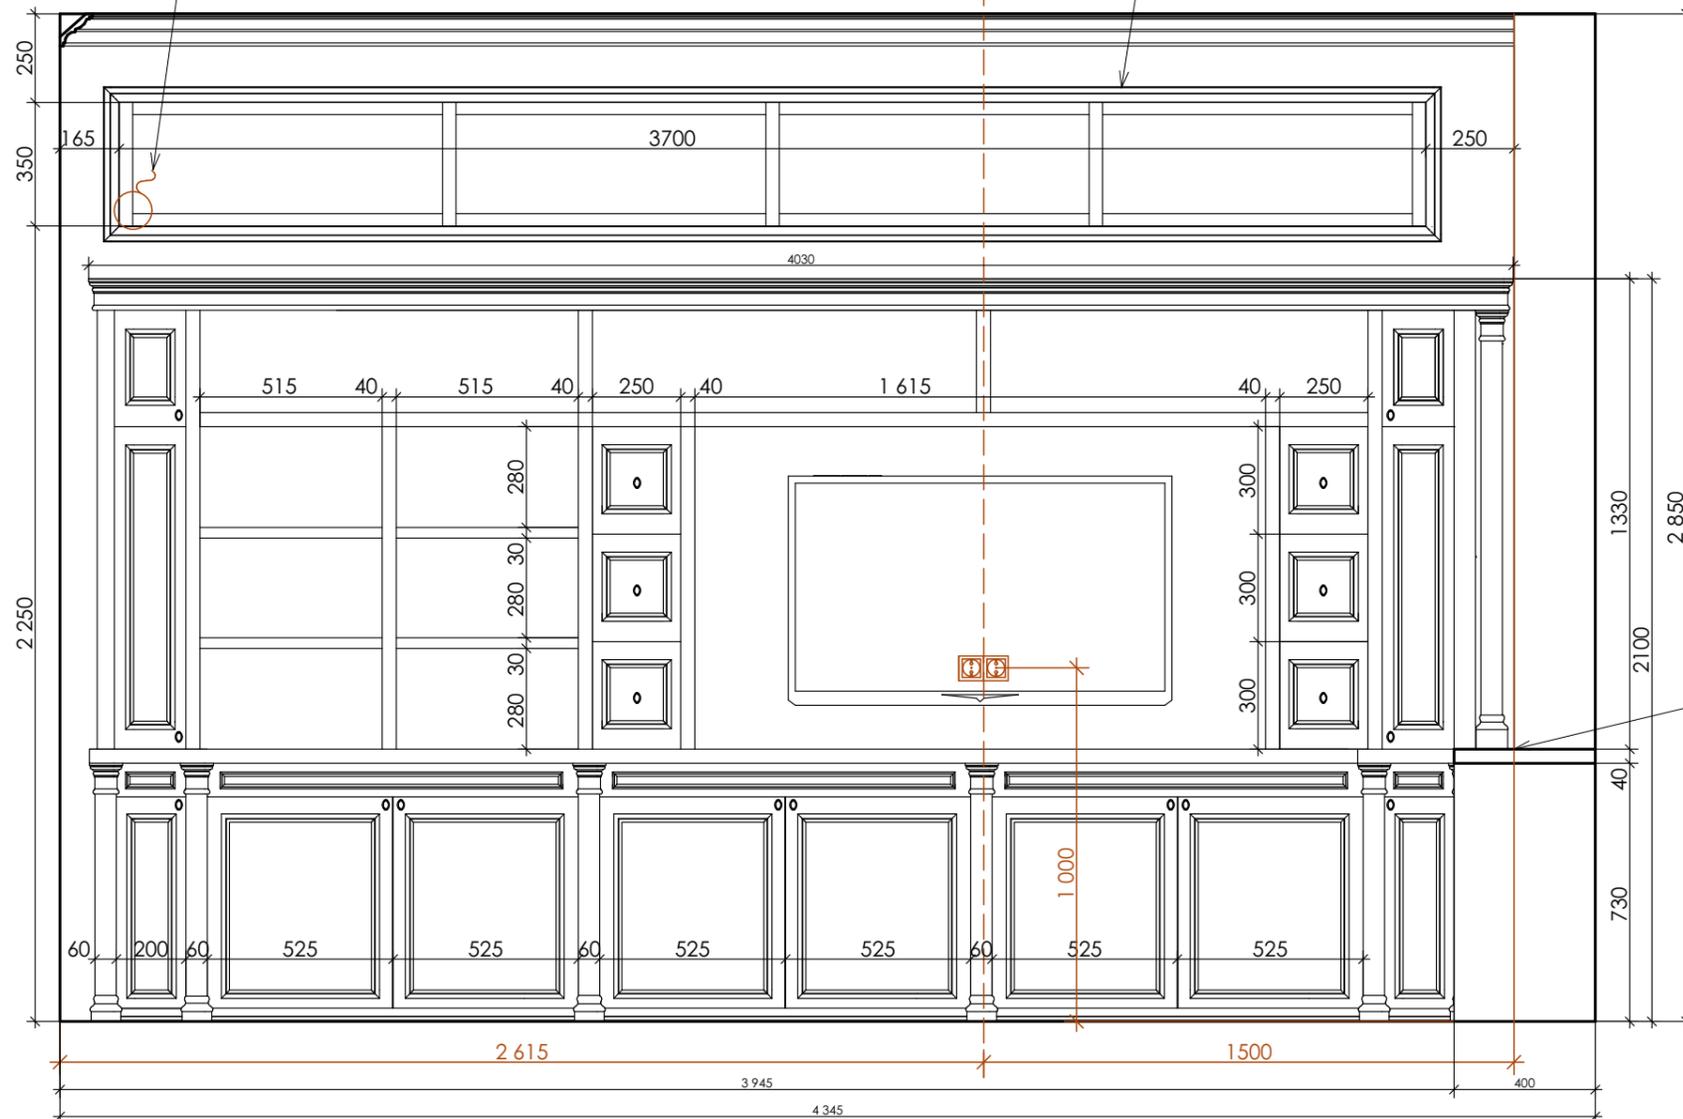

МОДИНГ ЕВРОПЛАСТ 1.51.400.

8 м.п. для кабинета
длина дана без учета запаса

Длина детали: 2000 мм
Высота по стене: 44 мм
Толщина: 16 мм
Радиус изгиба выпуклый: 550 мм
Радиус изгиба вогнутый: 550 мм
Радиус изгиба арочный: 550 мм



высоту уточнить по
месту после
укладки ч.п.


Фактические размеры уточнить
после чистовой отделки

ПРИМЕЧАНИЯ:


1. Привязки электрики даны с учетом отделки.
2. Произвести повторный замер перегородок после внутренней отделки помещения.
3. Все размеры даны с учетом отделки.
4. Смотреть совместно с Листами 4,10,24.
5. Фасады и фурнитуру согласовать с заказчиком.
6. Все отметки высот даны от чистого пола помещения.

За отметку 0,000 принята высота
чистого пола квартиры

ФРАГМЕНТ ПЛАНА М 1:20

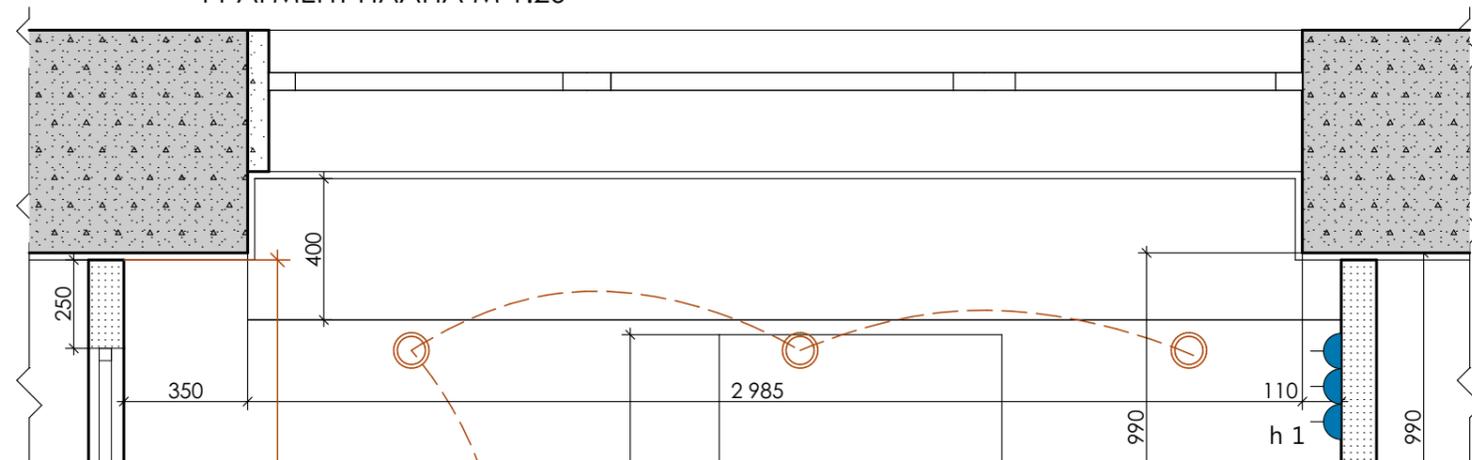

ВИД Б

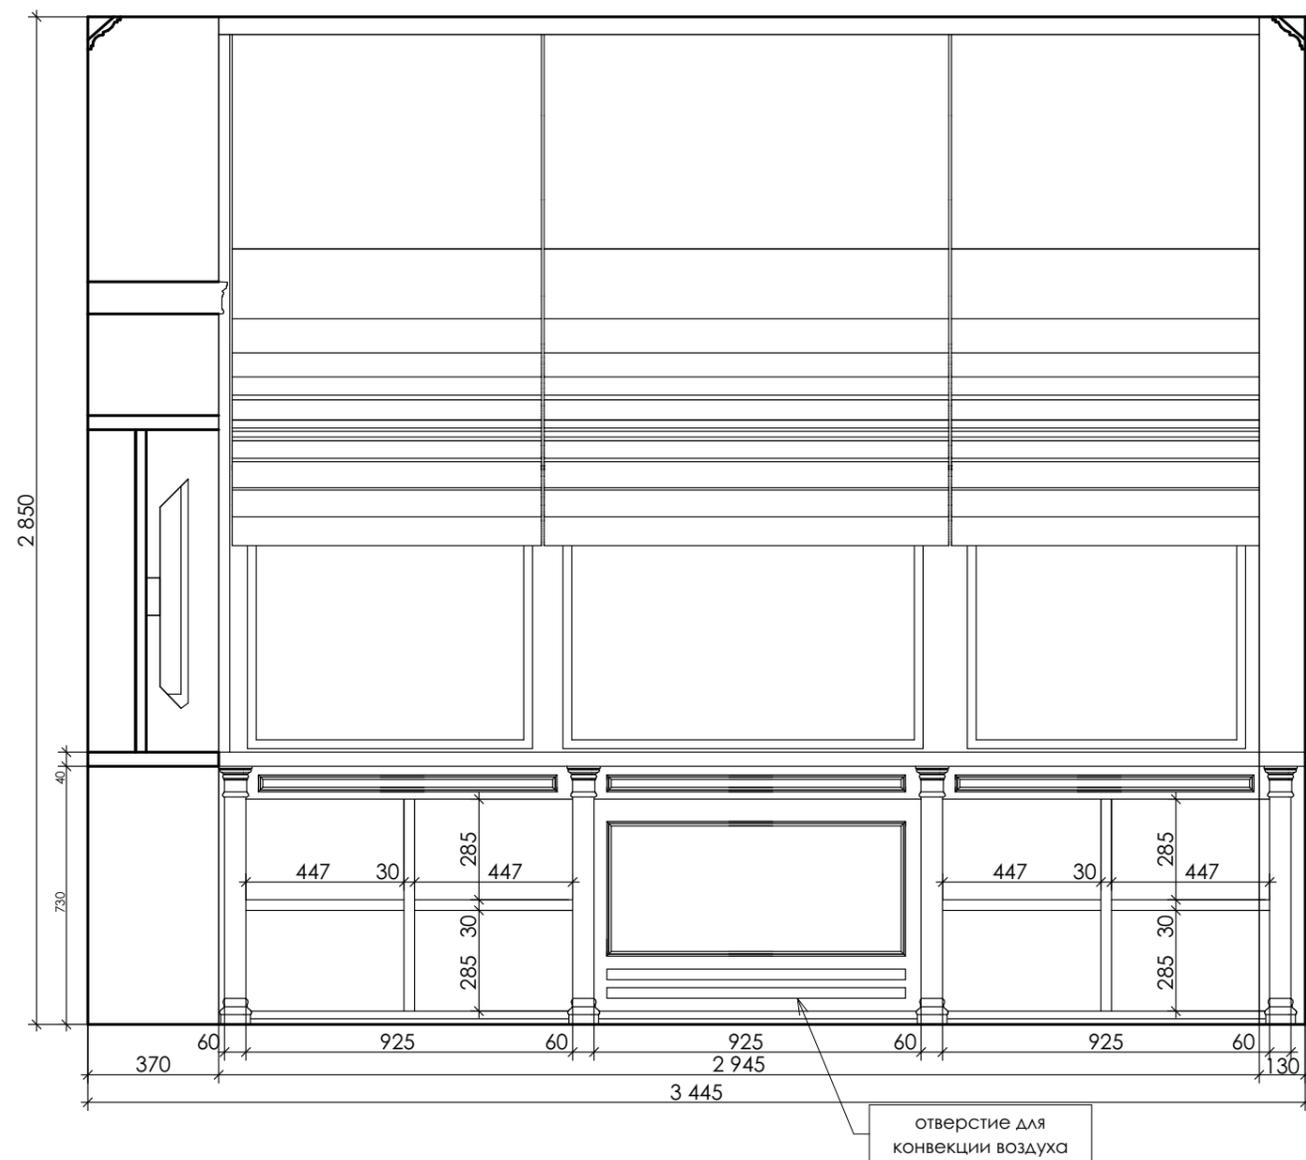



ВИЗУАЛИЗАЦИЯ КАБИНЕТА




Фактические размеры уточнить
после чистовой отделки

ПРИМЕЧАНИЯ:

1. Привязки электрики даны с учетом отделки.
2. Произвести повторный замер перегородок после внутренней отделки помещения.
3. Все размеры даны с учетом отделки.
4. Смотреть совместно с Листами 4,10,24.
5. Фасады и фурнитуру согласовать с заказчиком.
6. Все отметки высот даны от чистого пола помещения.

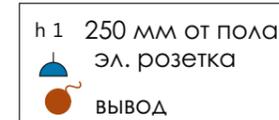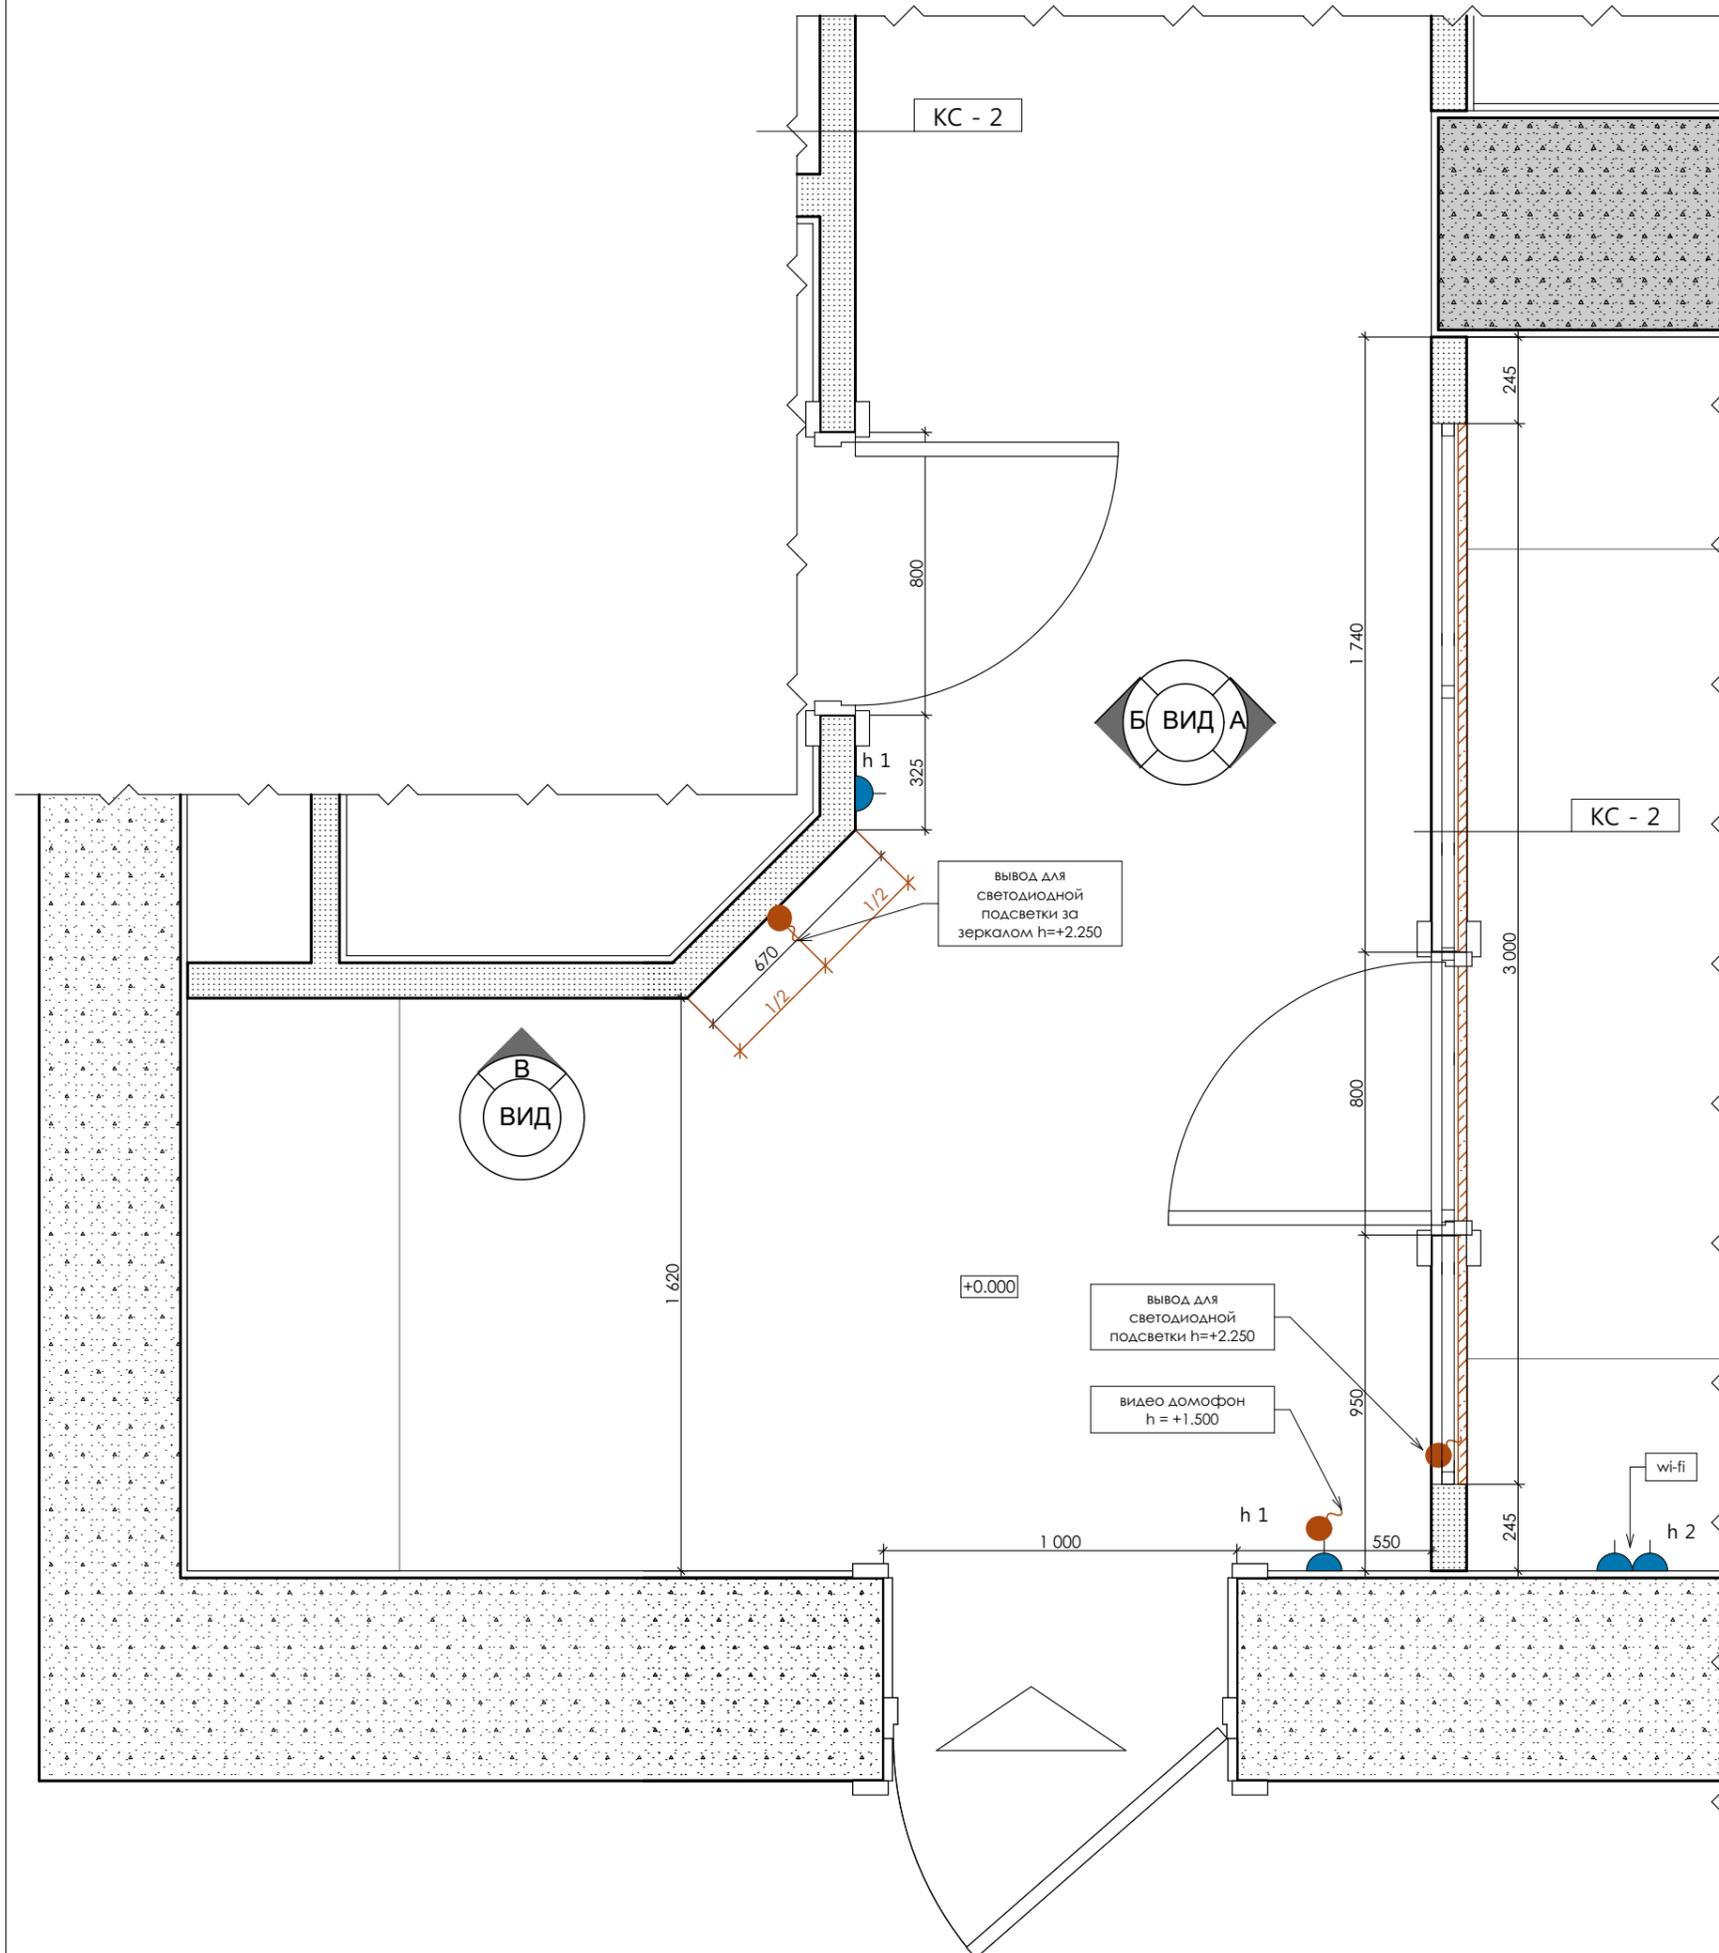

УСЛОВНЫЕ ОБОЗНАЧЕНИЯ:

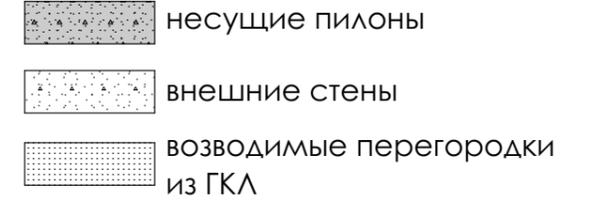

ВИЗУАЛИЗАЦИЯ ПРИХОЖЕЙ




За отметку 0,000 принята высота чистого пола квартиры


Фактические размеры уточнить после чистовой отделки

ПРИМЕЧАНИЯ:

1. Привязки электрики даны с учетом отделки.
2. Произвести повторный замер перегородок после внутренней отделки помещения.
3. Все размеры даны с учетом отделки.
4. Смотреть совместно развертками стен помещения Лист 4,10,
5. Фасады и фурнитуру согласовать с заказчиком.
6. Все отметки высот даны от чистого пола помещения.

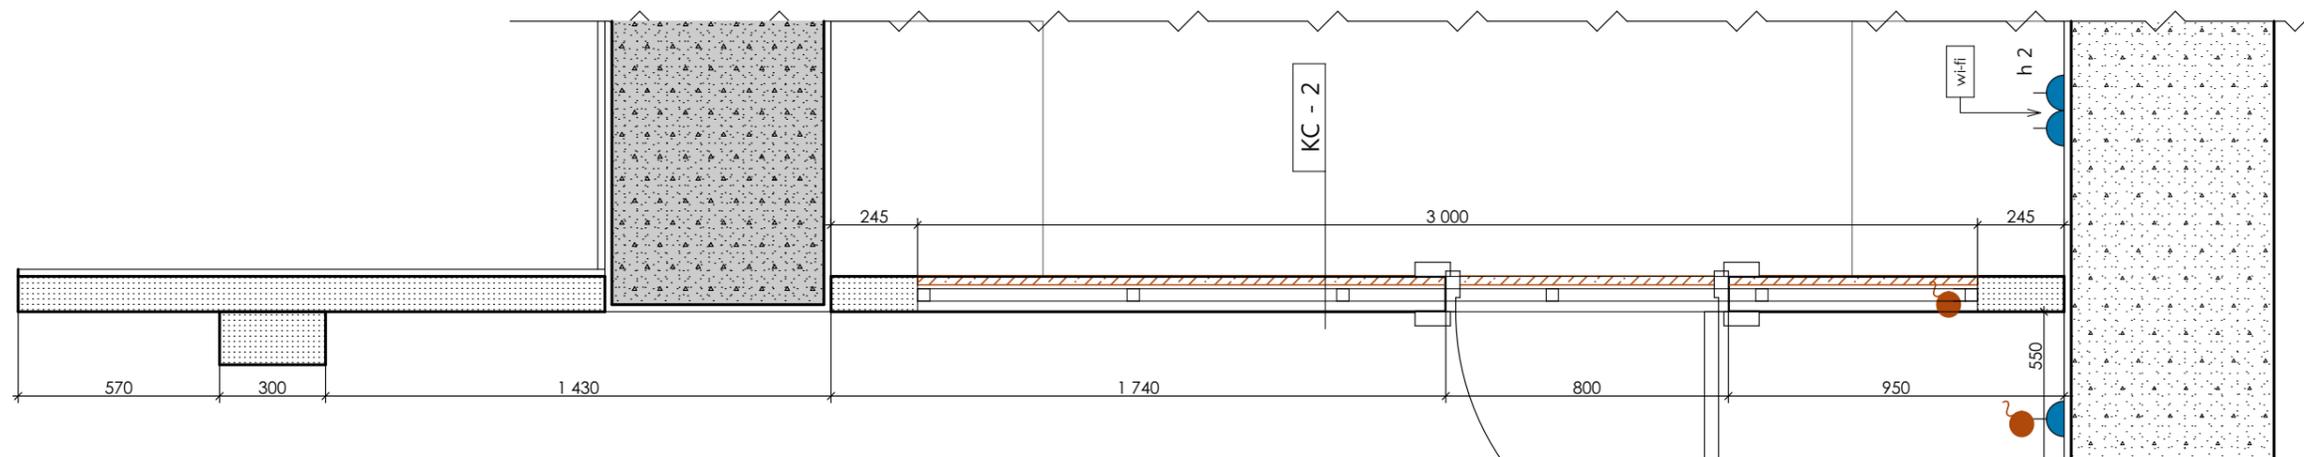

ВИД А

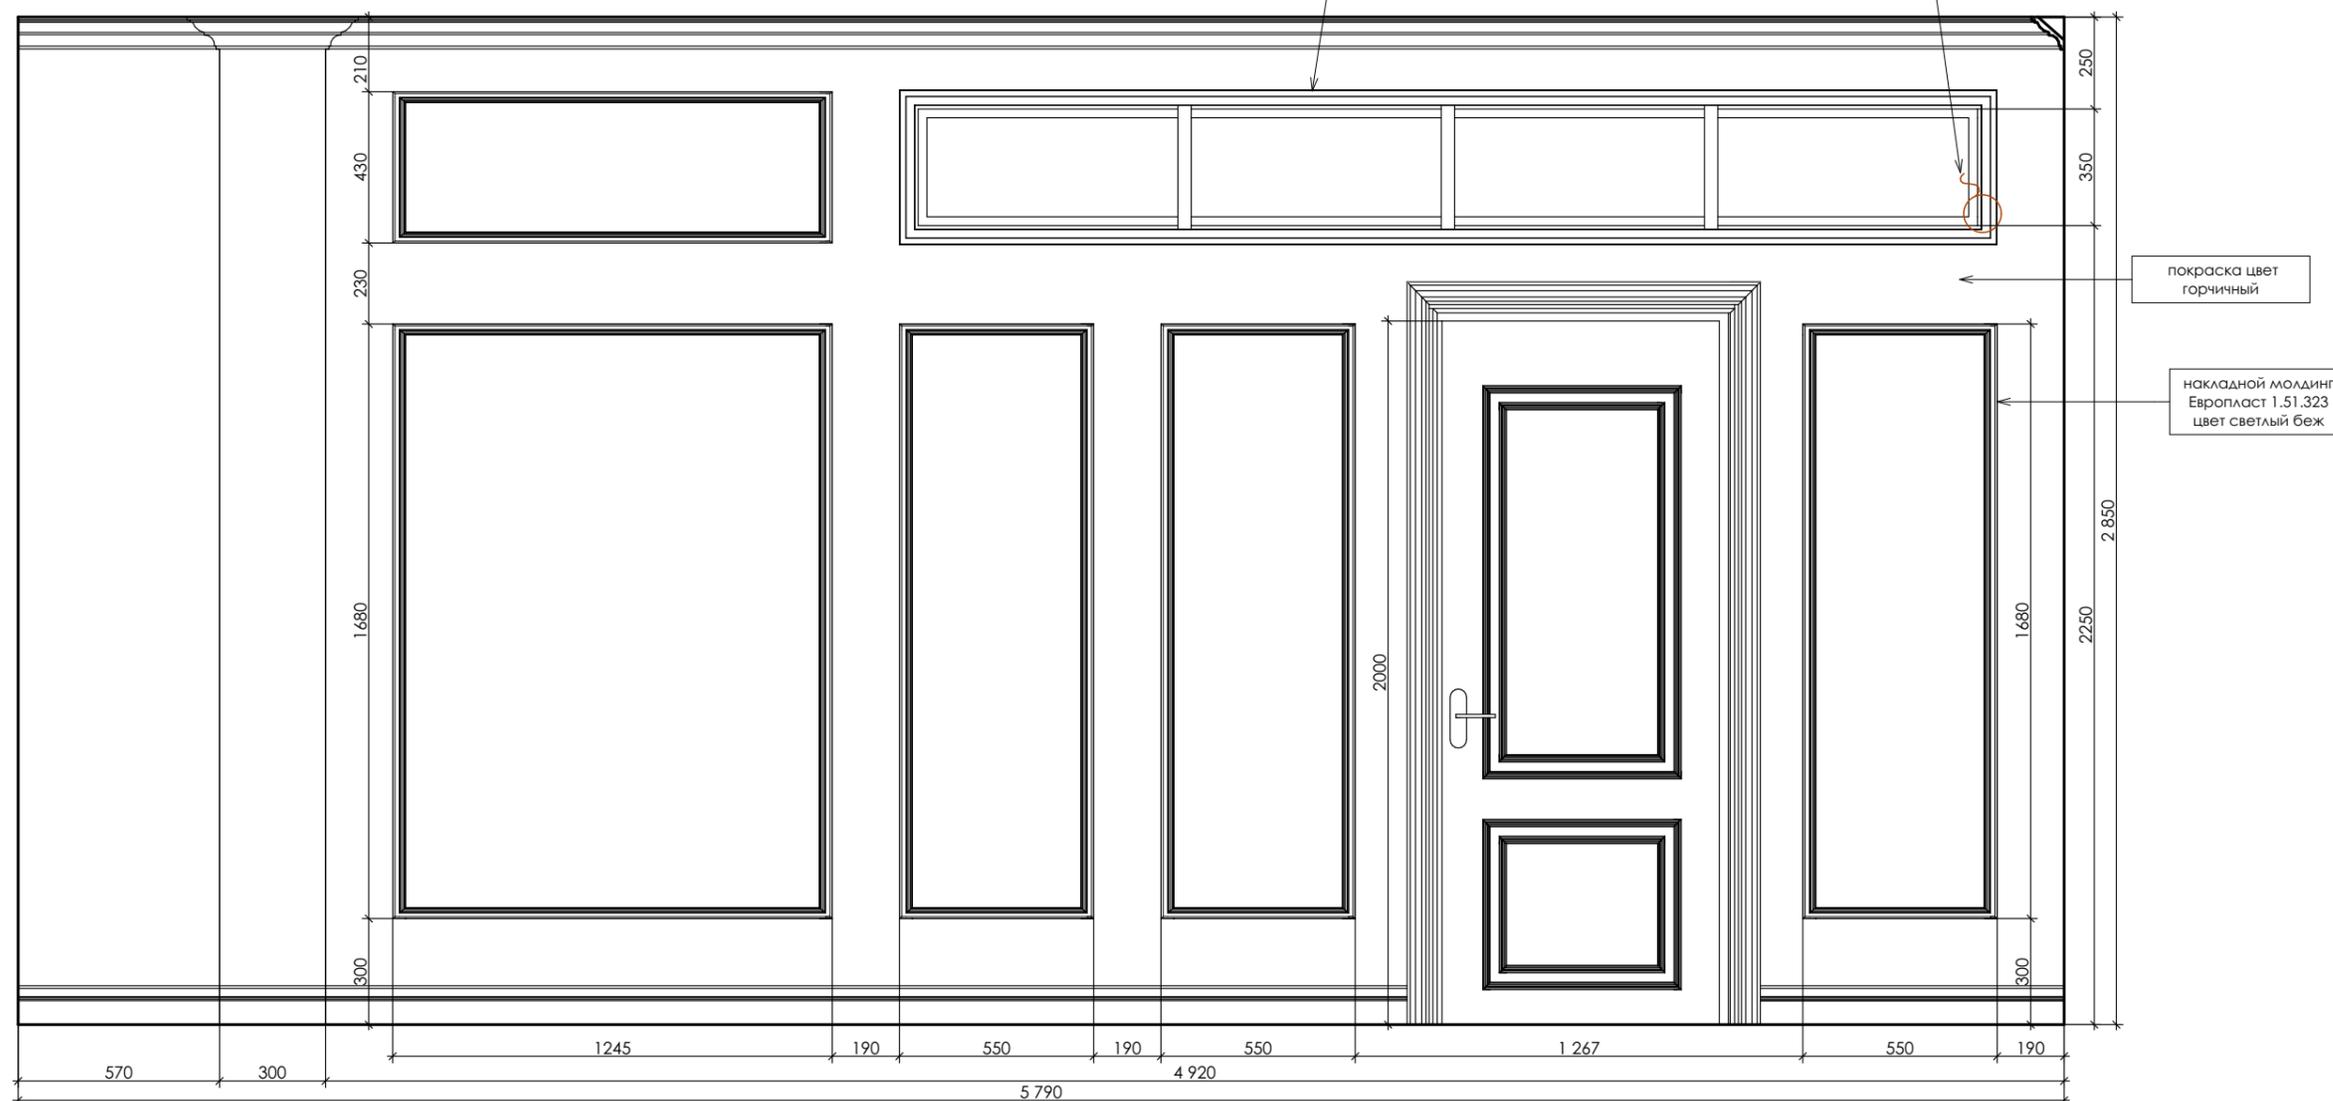

ПРИМЕЧАНИЯ:


1. Привязки электрики даны с учетом отделки.
2. Произвести повторный замер перегородок после внутренней отделки помещения.
3. Все размеры даны с учетом отделки.
4. Смотреть совместно с Листами 4,10,27.
5. Все отметки высот даны от чистого пола помещения.

За отметку 0,000 принята высота чистого пола квартиры


Фактические размеры уточнить после чистовой отделки

5 Развертки стен прихожей. Вид Б М 1:20

ФРАГМЕНТ ПЛАНА М 1:20

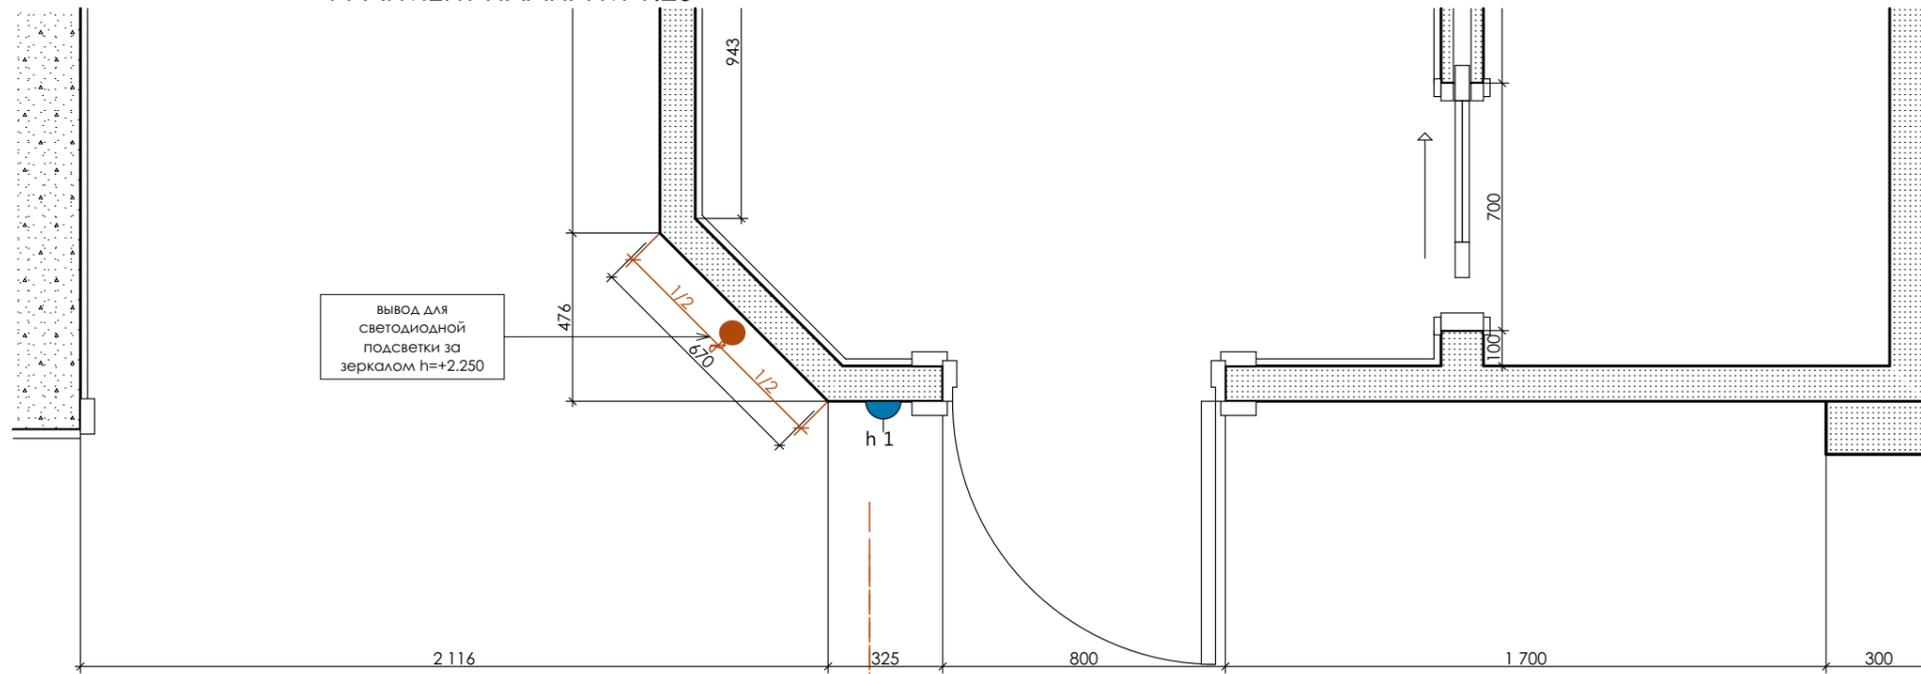

ВИЗУАЛИЗАЦИЯ ПРИХОЖЕЙ

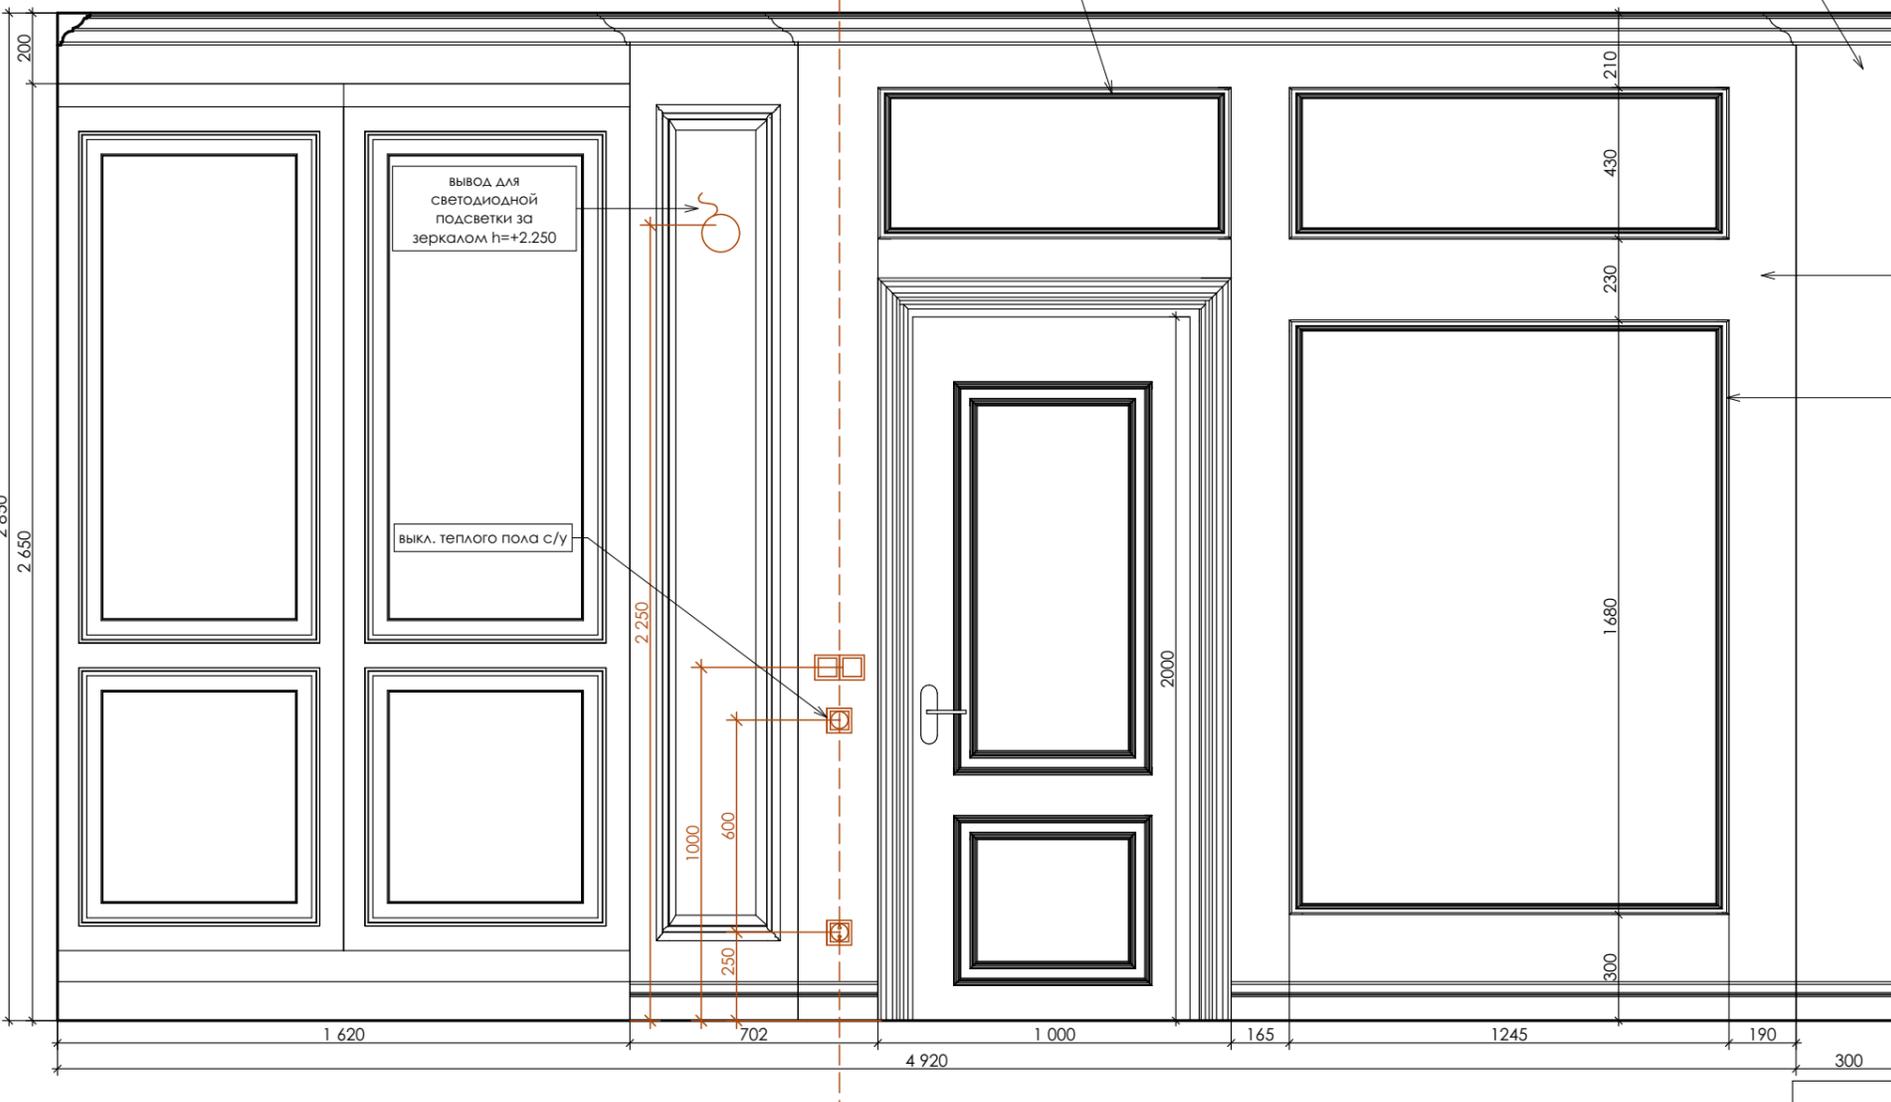

За отметку 0,000 принята высота чистого пола квартиры

покраска цвет светлый беж

накладной молдинг Европласт 1.51.323 цвет беж


Фактические размеры уточнить после чистовой отделки

ПРИМЕЧАНИЯ:


1. Привязки электрики даны с учетом отделки.
2. Произвести повторный замер перегородок после внутренней отделки помещения.
3. Все размеры даны с учетом отделки.
4. Смотреть совместно с Листами 4,10,27.
5. Все отметки высот даны от чистого пола помещения.

За отметку 0,000 принята высота
чистого пола квартиры

ФРАГМЕНТ ПЛАНА М 1:20

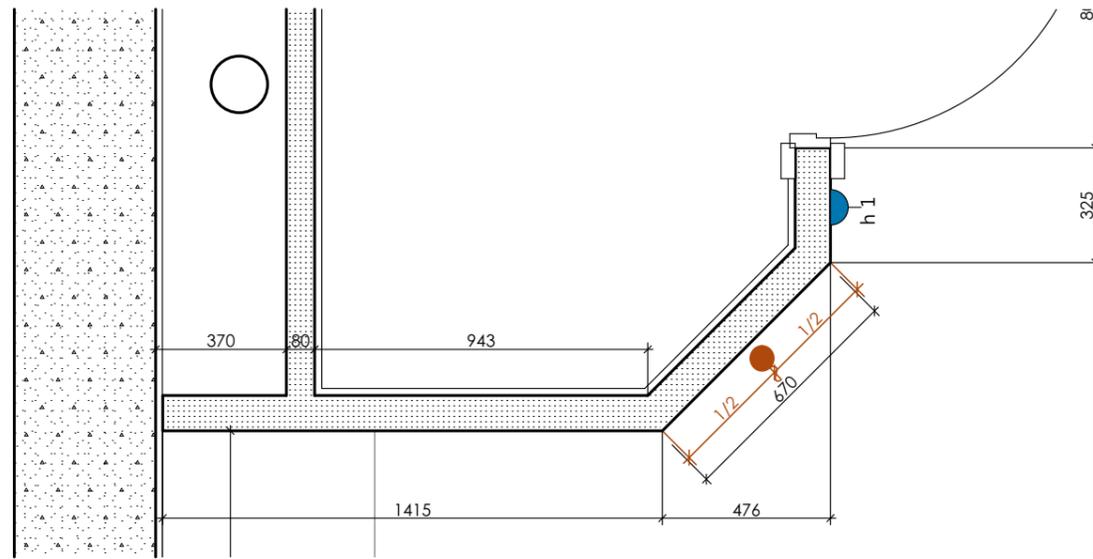

ВИД В

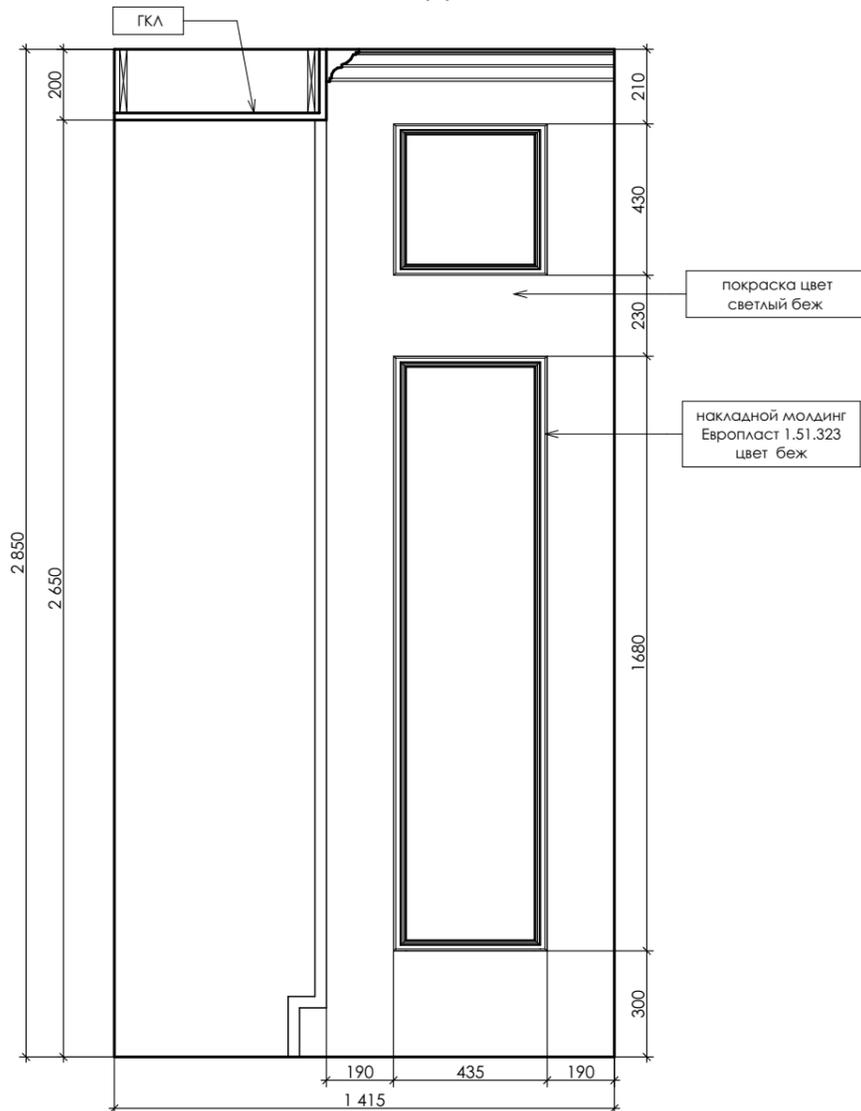

МОЛДИНГ ЕВРОПЛАСТ 1.51.323.

32,1 м.п. для прихожей
длина дана без учета запаса

Длина детали: 2000 мм
Высота по стене: 32 мм
Толщина: 10 мм
Радиус изгиба выпуклый: 550 мм
Радиус изгиба вогнутый: 550 мм
Радиус изгиба арочный: 550 мм

сечение



МОЛДИНГ ЕВРОПЛАСТ 1.51.400.

6,7 м.п. для прихожей
длина дана без учета запаса

Длина детали: 2000 мм
Высота по стене: 44 мм
Толщина: 16 мм
Радиус изгиба выпуклый: 550 мм
Радиус изгиба вогнутый: 550 мм
Радиус изгиба арочный: 550 мм

сечение



Фактические размеры уточнить после чистовой отделки

ПРИМЕЧАНИЯ:


1. Привязки электрики даны с учетом отделки.
2. Произвести повторный замер перегородок после внутренней отделки помещения.
3. Все размеры даны с учетом отделки.
4. Фасады и фурнитуру согласовать с заказчиком.
5. Все отметки высот даны от чистого пола помещения.
6. Смотреть совместно с Листами 4,10,27.




ВИЗУАЛИЗАЦИЯ ПРИХОЖЕЙ

За отметку 0,000 принята высота
чистого пола квартиры

ФРАГМЕНТ ПЛАНА М 1:20

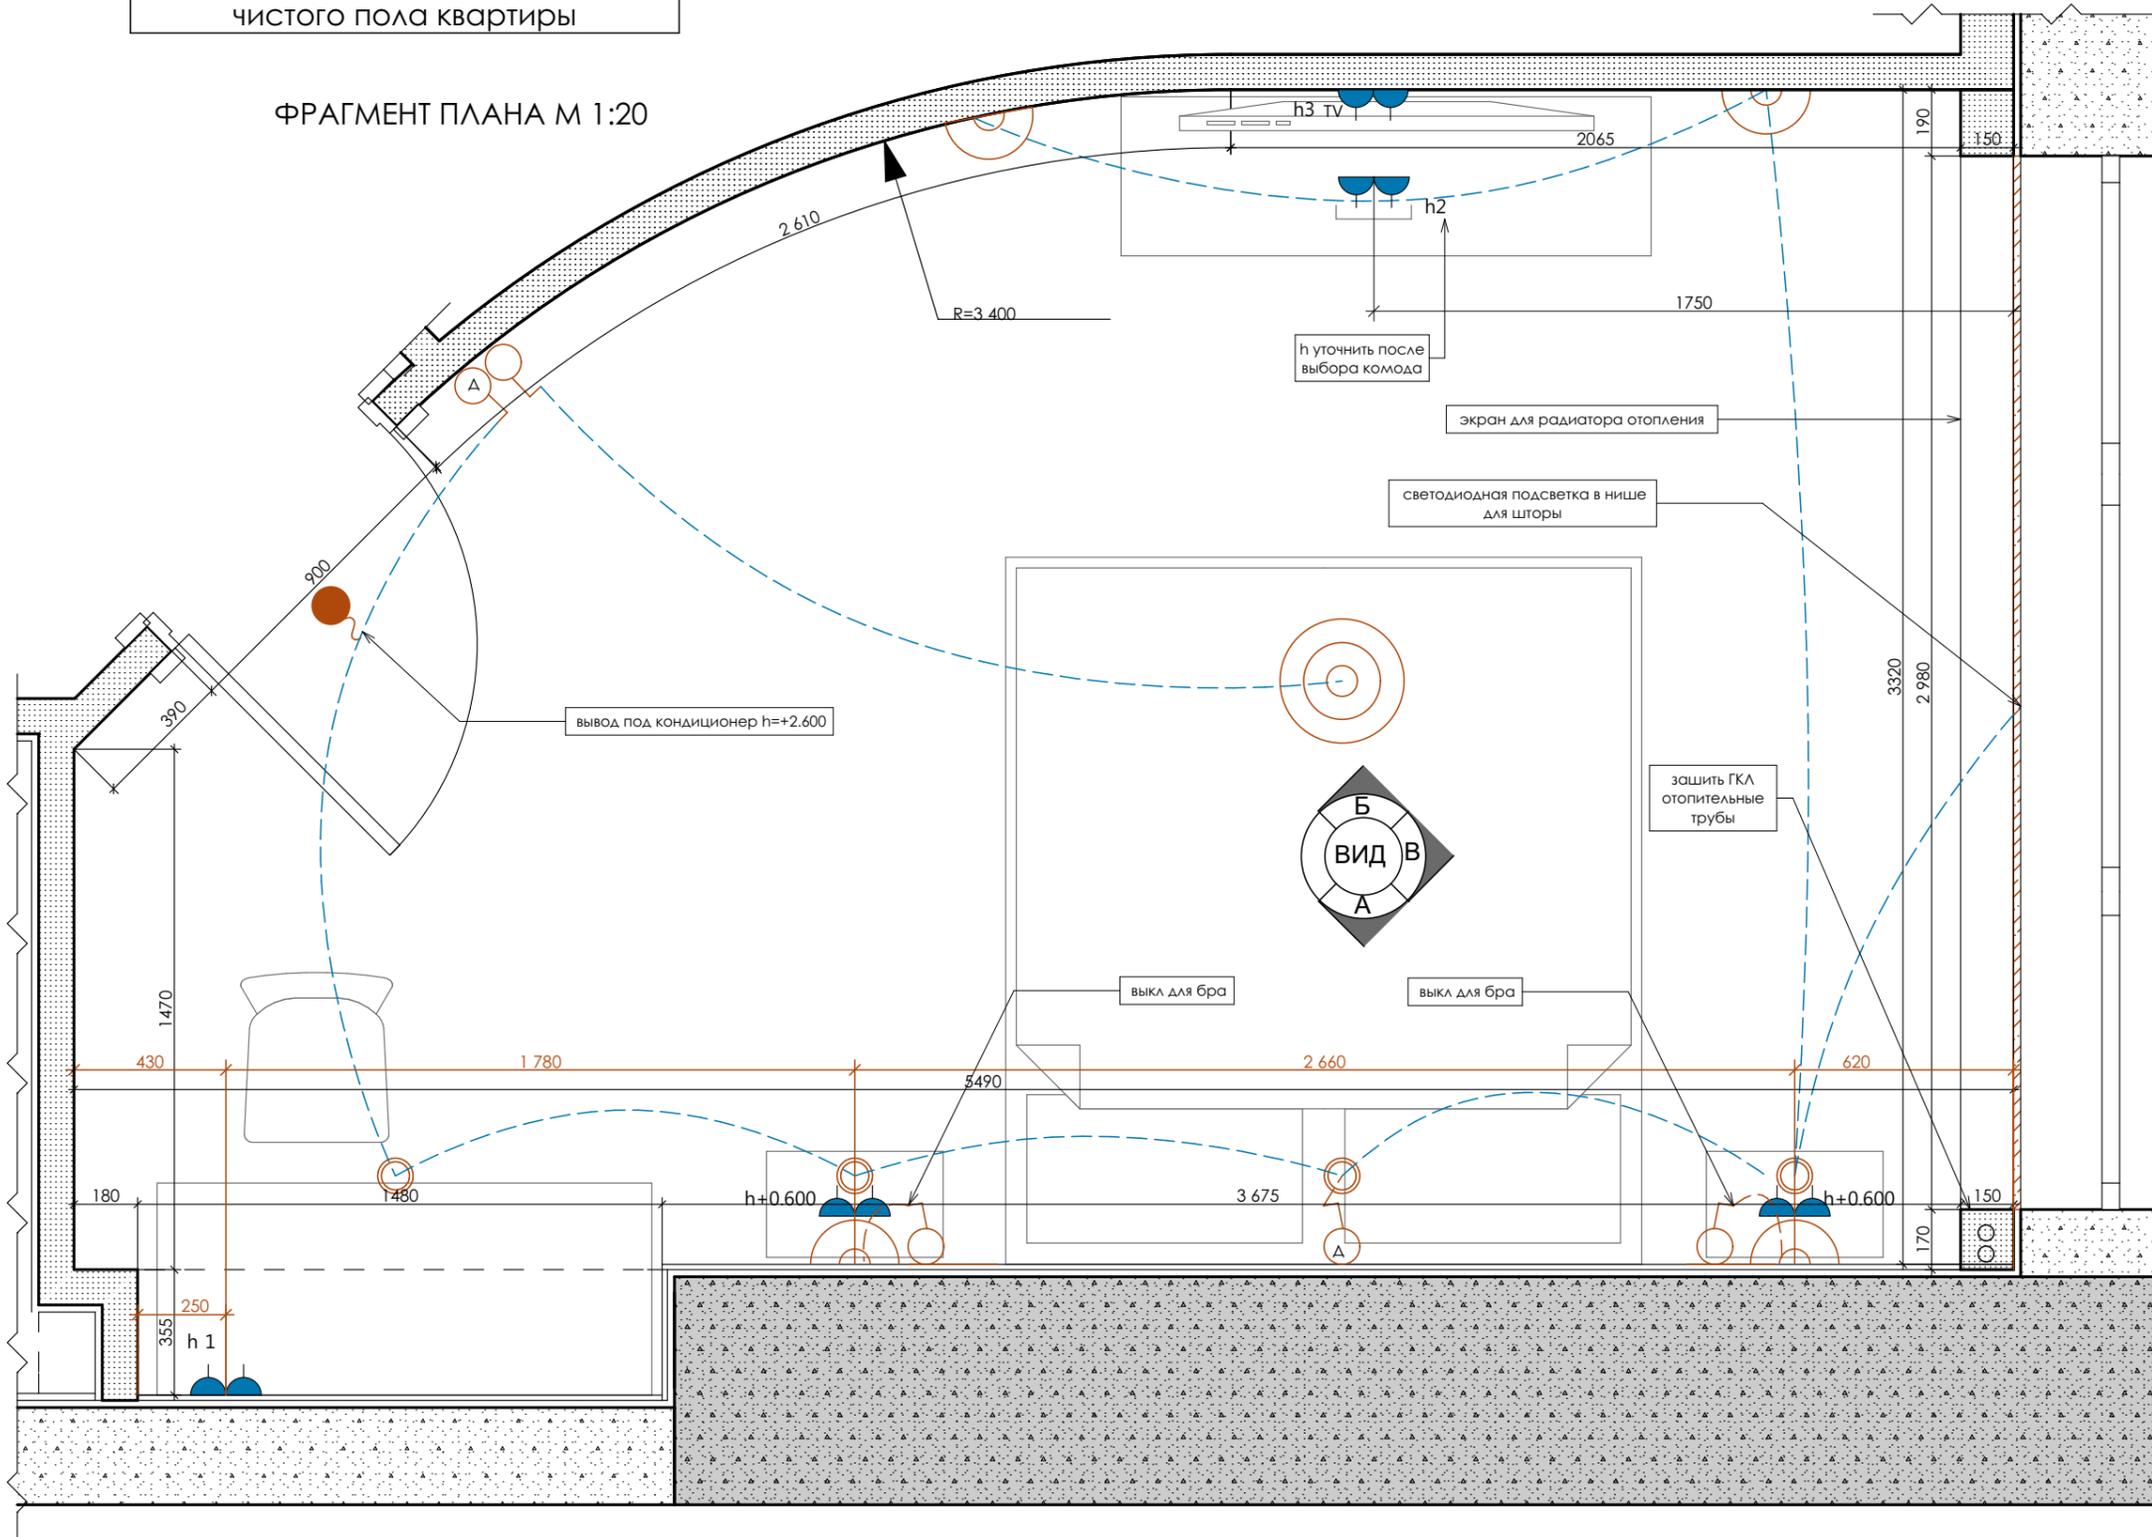

УСЛОВНЫЕ ОБОЗНАЧЕНИЯ:

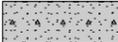
-  несущие пилоны
-  внешние стены
-  возводимые перегородки из ГКЛ
- h 1 250 мм от пола
- h 2 1000 мм от пола
-  эл. розетка
-  вывод

Фактические размеры уточнить
после чистовой отделки


ПРИМЕЧАНИЯ:

1. Привязки электрики даны с учетом отделки.
2. Произвести повторный замер перегородок после внутренней отделки помещения.
3. Все размеры даны с учетом отделки.
4. Смотреть совместно развертками стен помещения Лист 4,9,10,32,33.

ФРАГМЕНТ ПЛАНА М 1:20

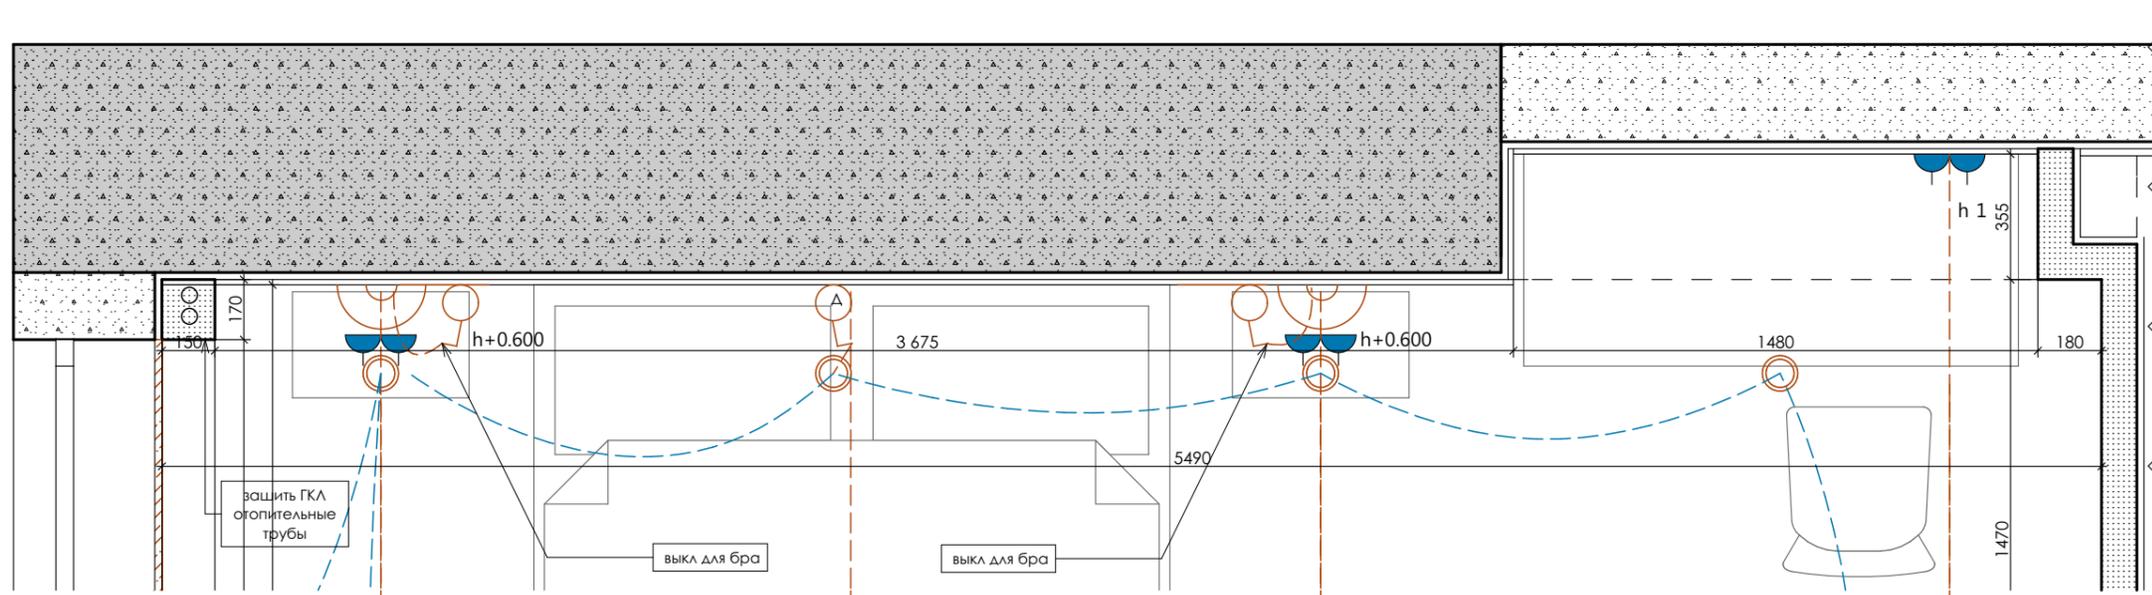

ВИД А

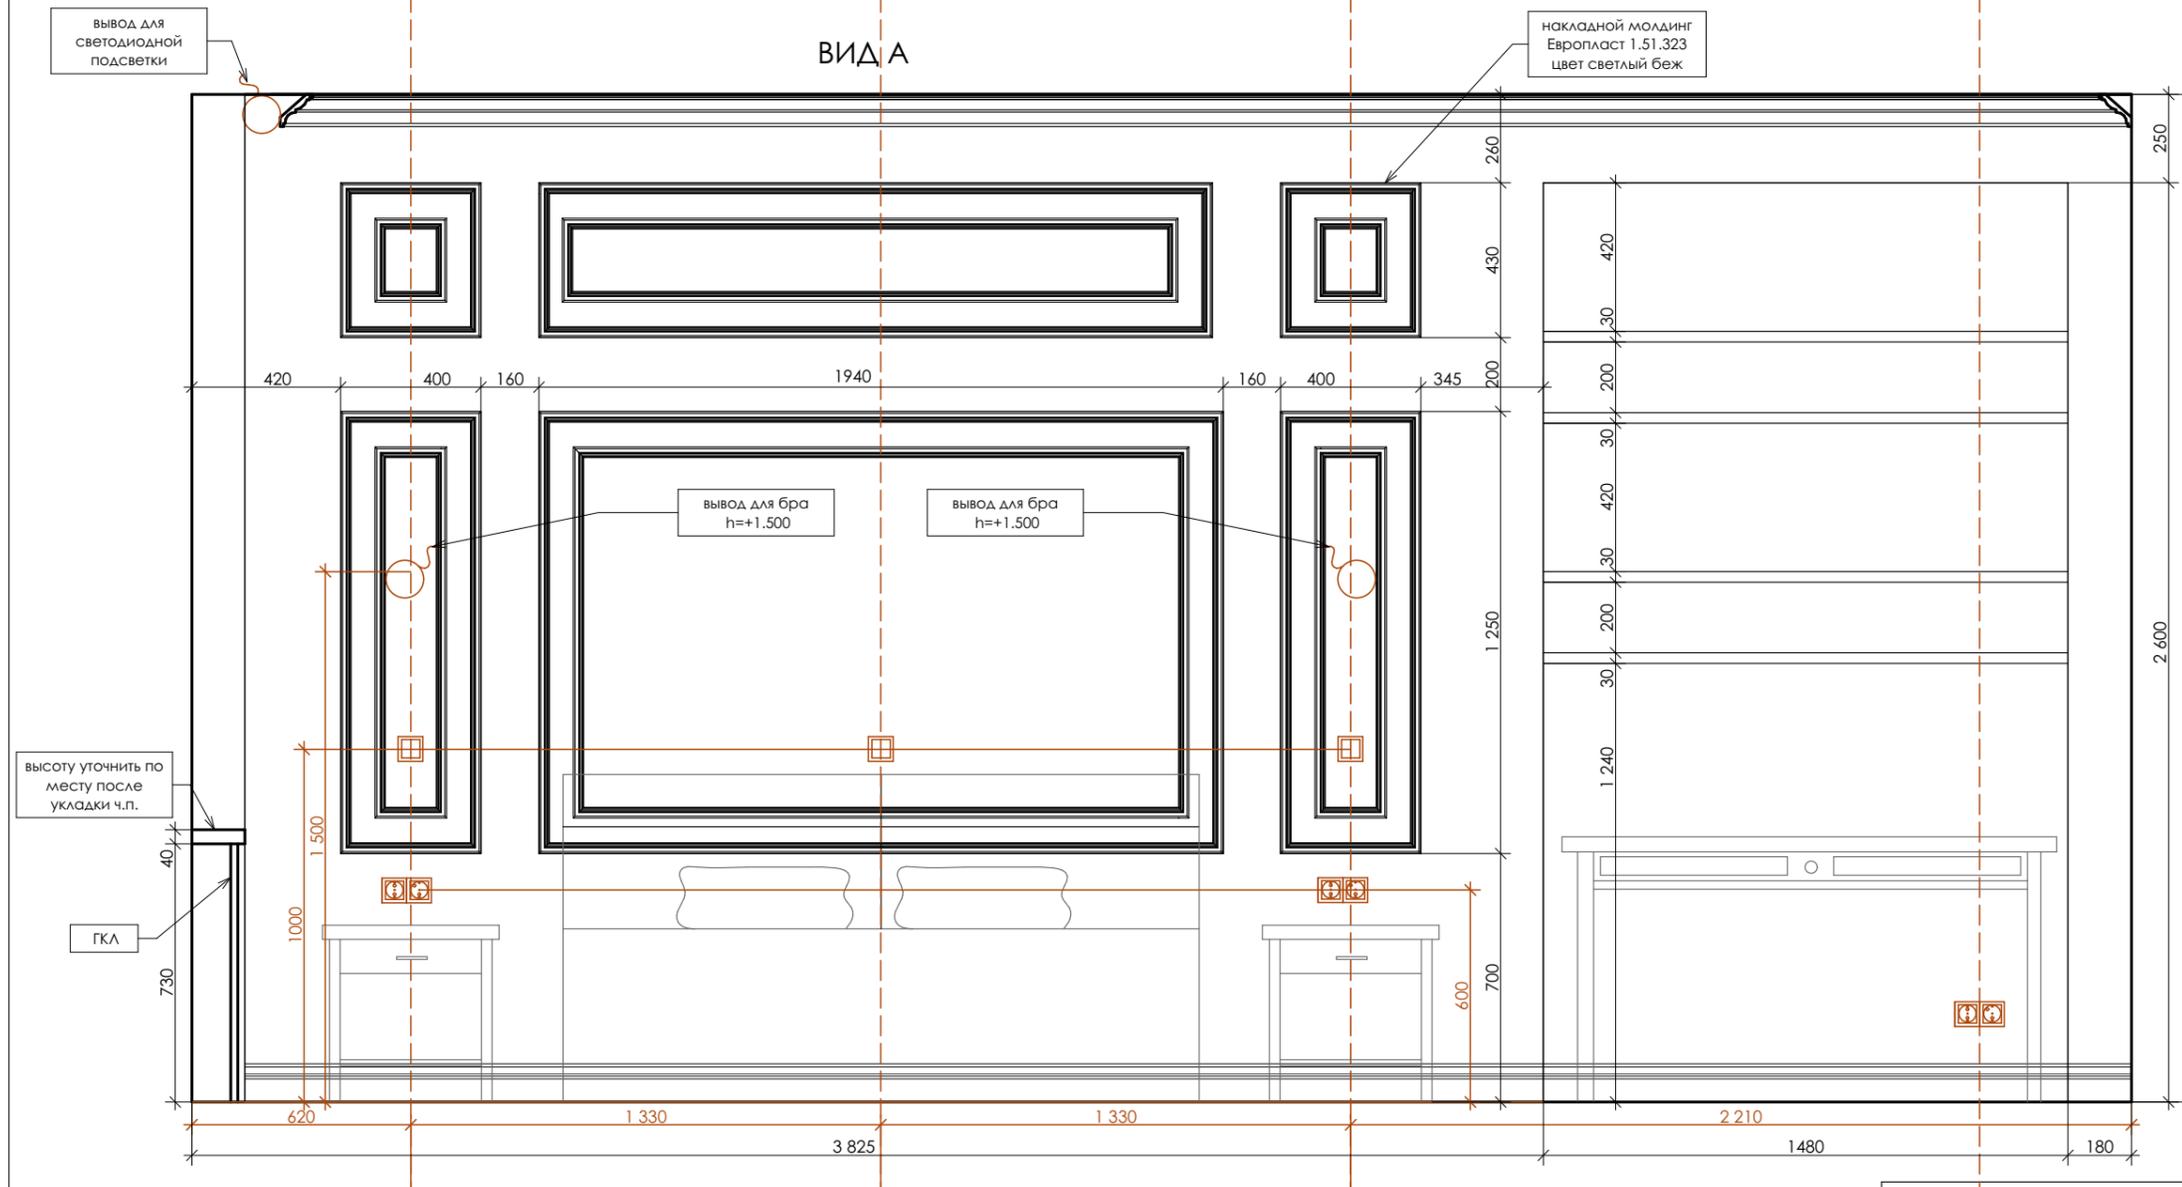


За отметку 0,000 принята высота чистого пола квартиры


Фактические размеры уточнить после чистовой отделки

- ПРИМЕЧАНИЯ:
2. Произвести повторный замер перегородок после внутренней отделки помещения.
 3. Все размеры даны с учетом отделки.
 4. Смотреть совместно с Листами 3,31.

ФРАГМЕНТ ПЛАНА М 1:20

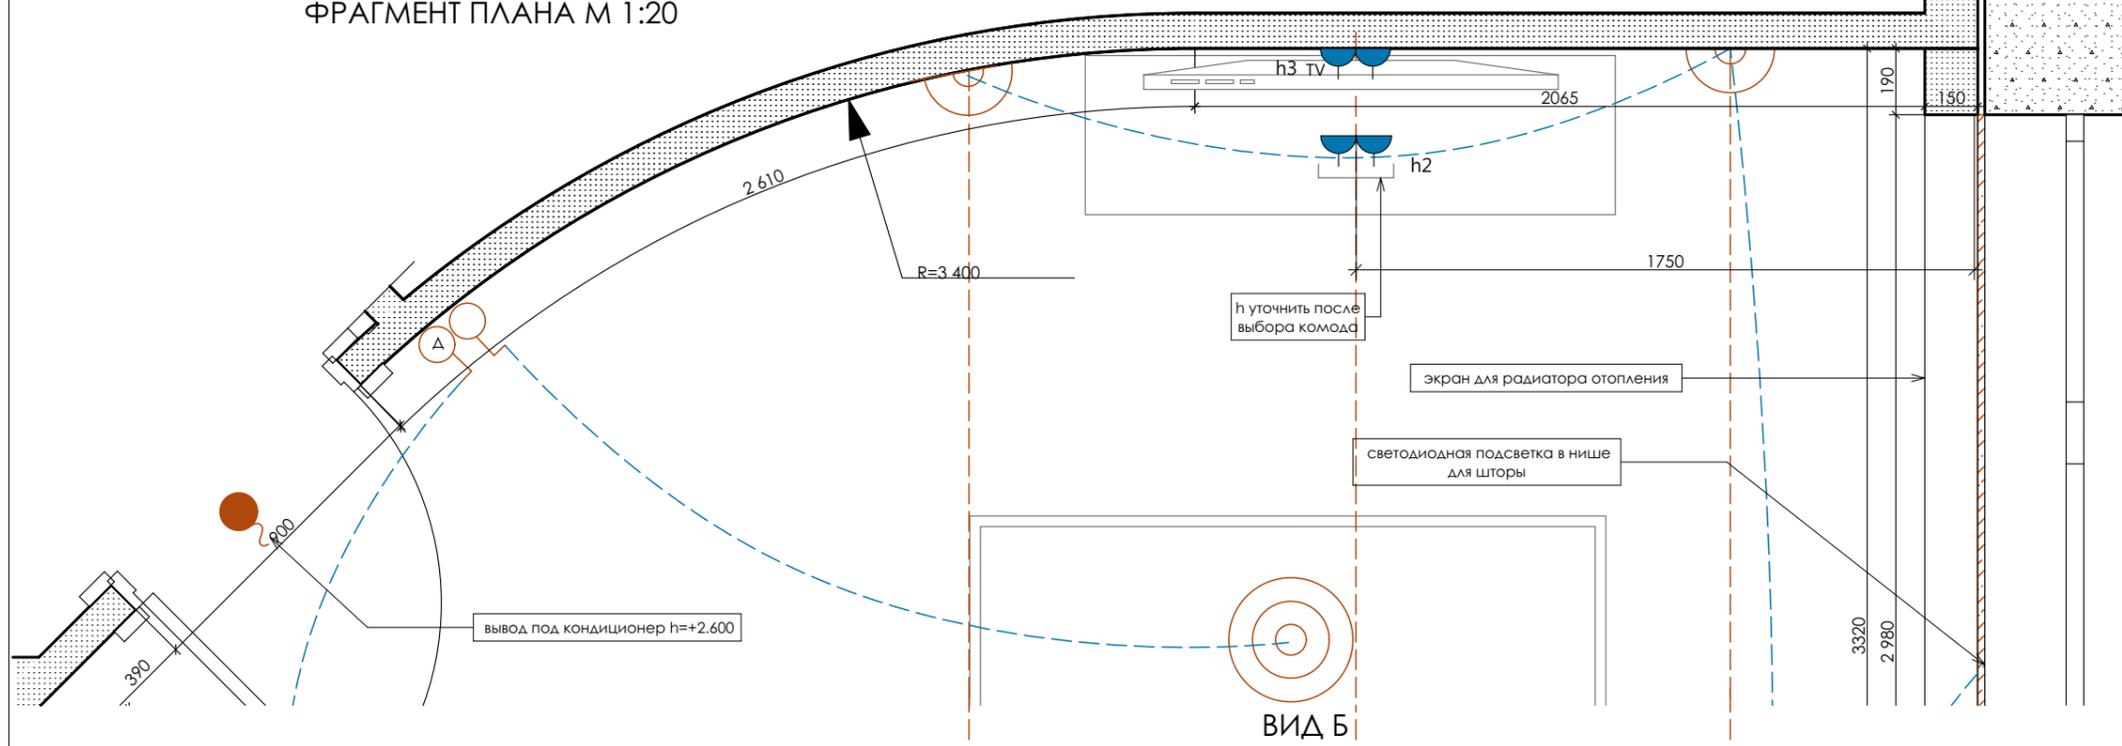

ВИД Б

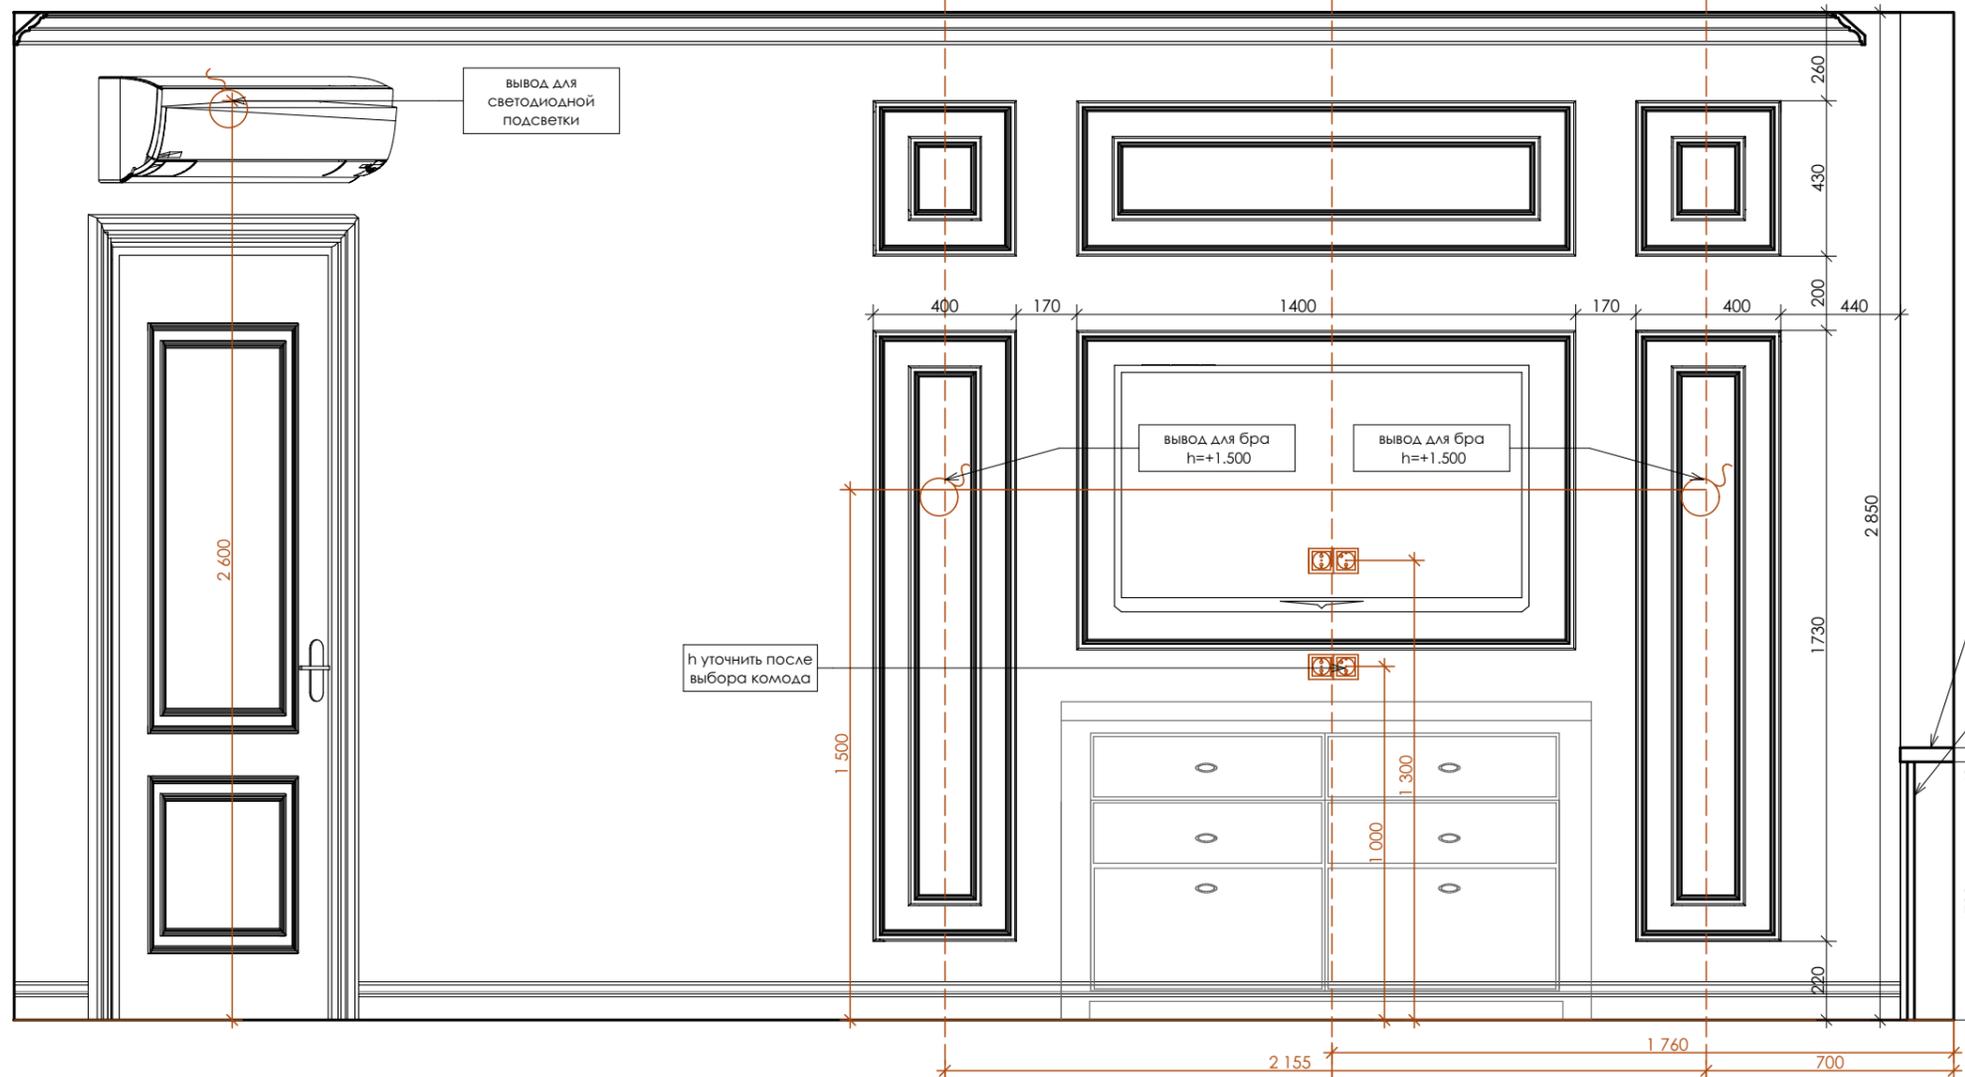

За отметку 0,000 принята высота чистого пола квартиры

Фактические размеры уточнить после чистовой отделки

- ПРИМЕЧАНИЯ:
2. Произвести повторный замер перегородок после внутренней отделки помещения.
 3. Все размеры даны с учетом отделки.
 4. Смотреть совместно с Листами 3,31.